
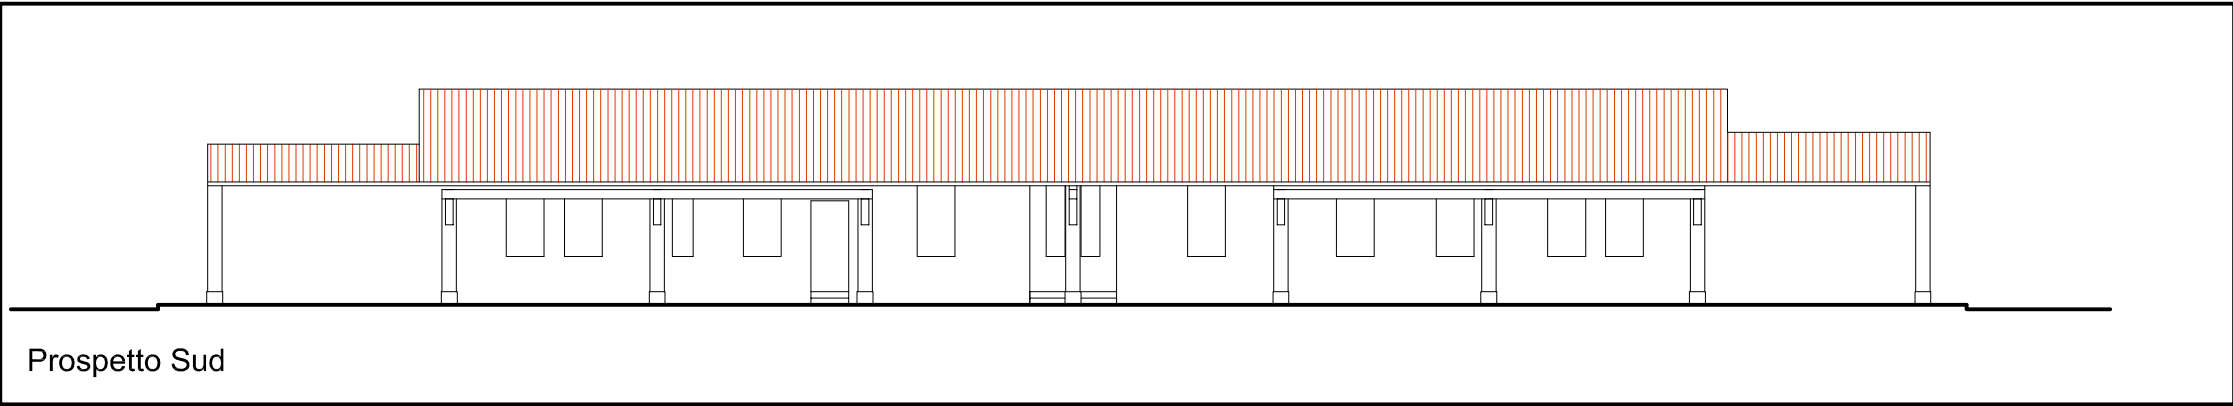










EDIFICIO R1

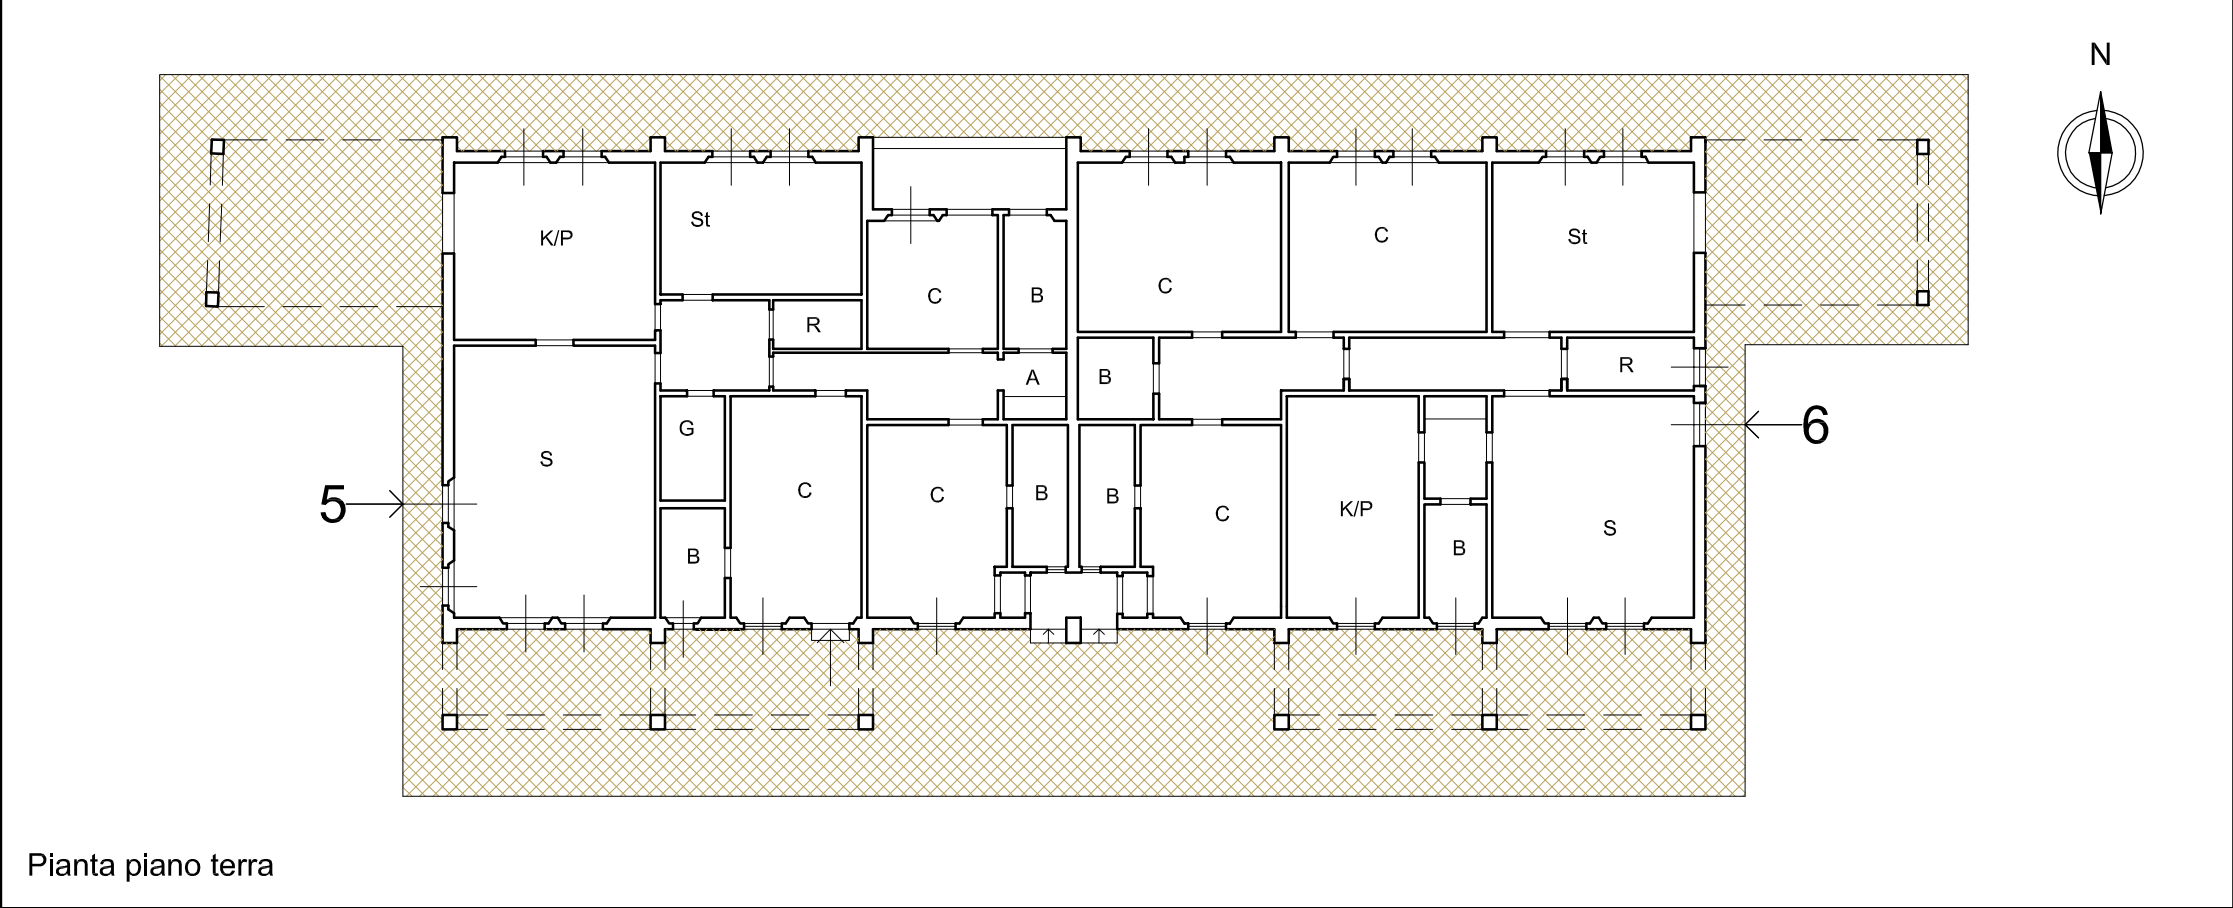

INDICAZIONI PROGETTUALI:










EDIFICIO R1 Edificio da conservare a destinazione residenziale/turistico-ricettiva

EDIFICI E1, E2

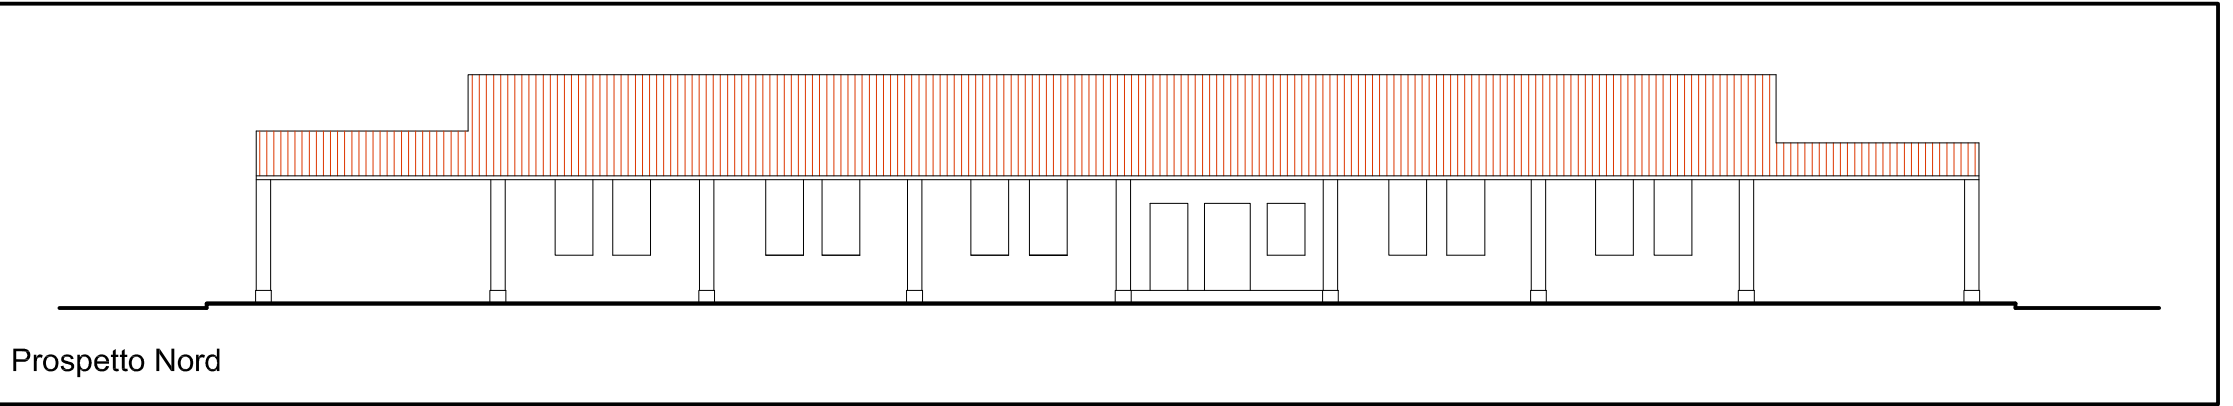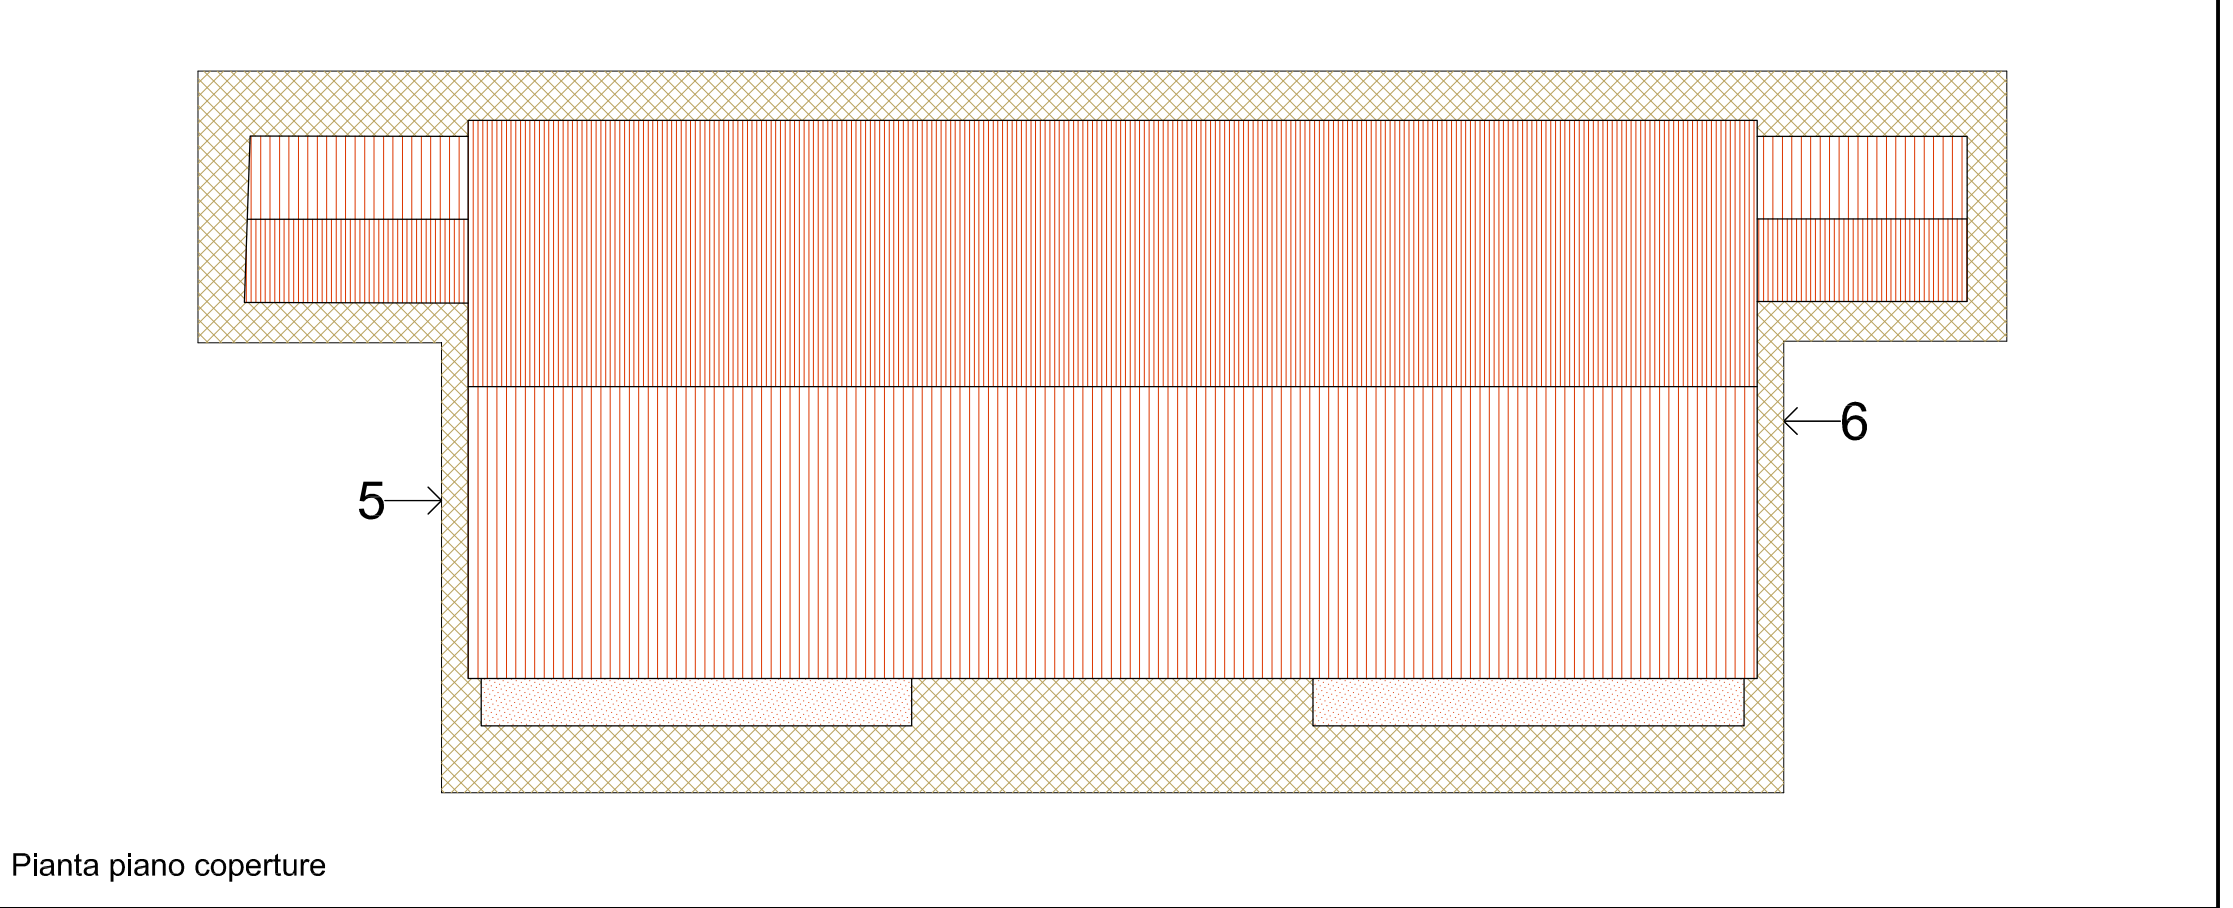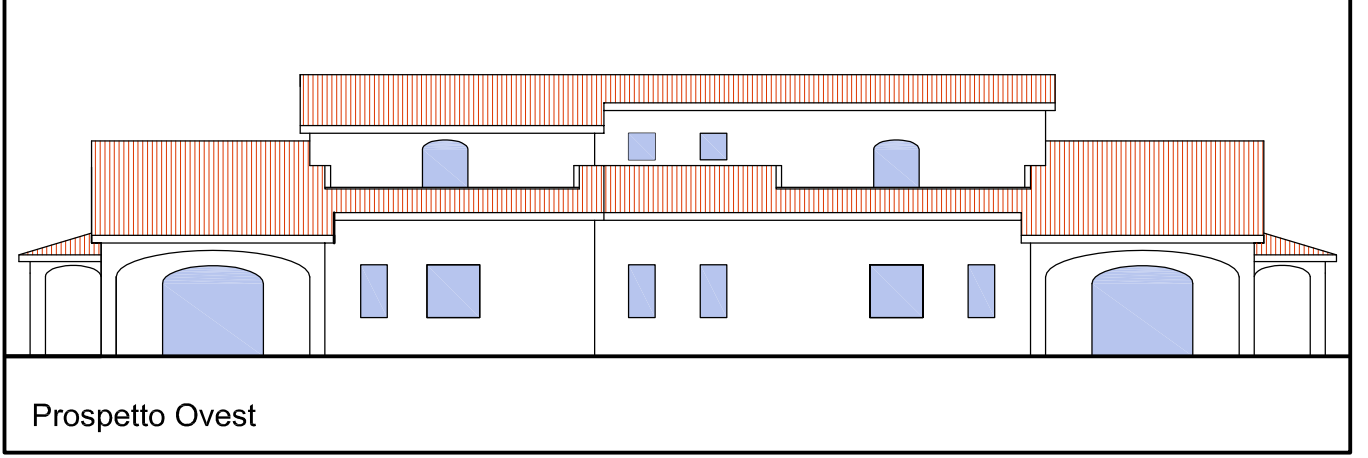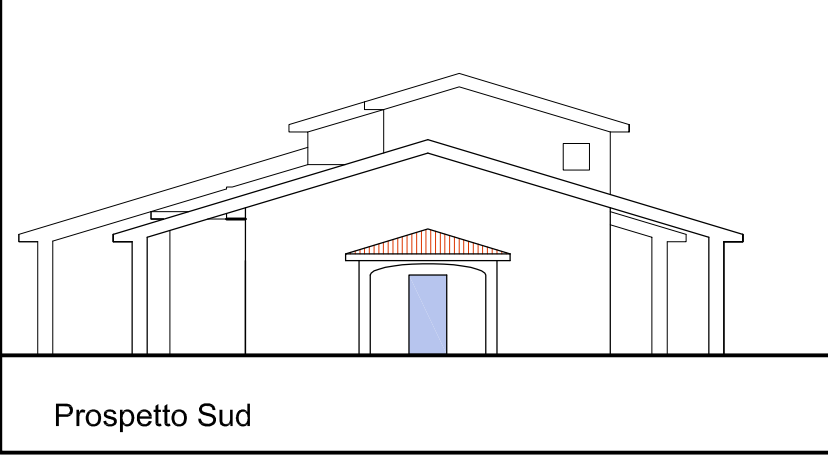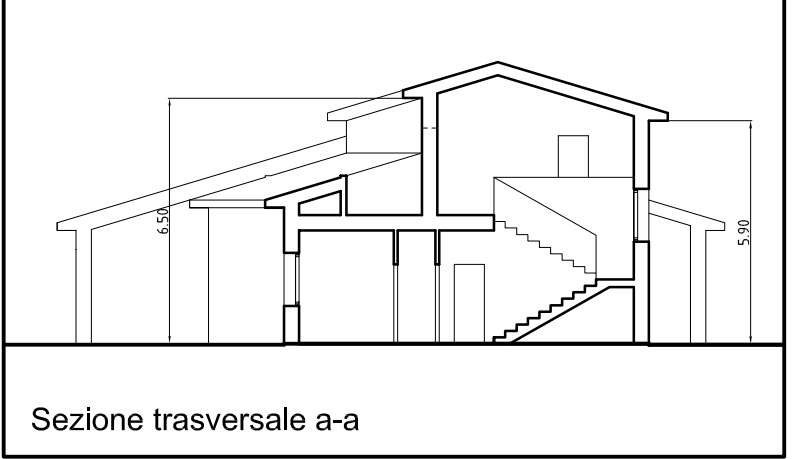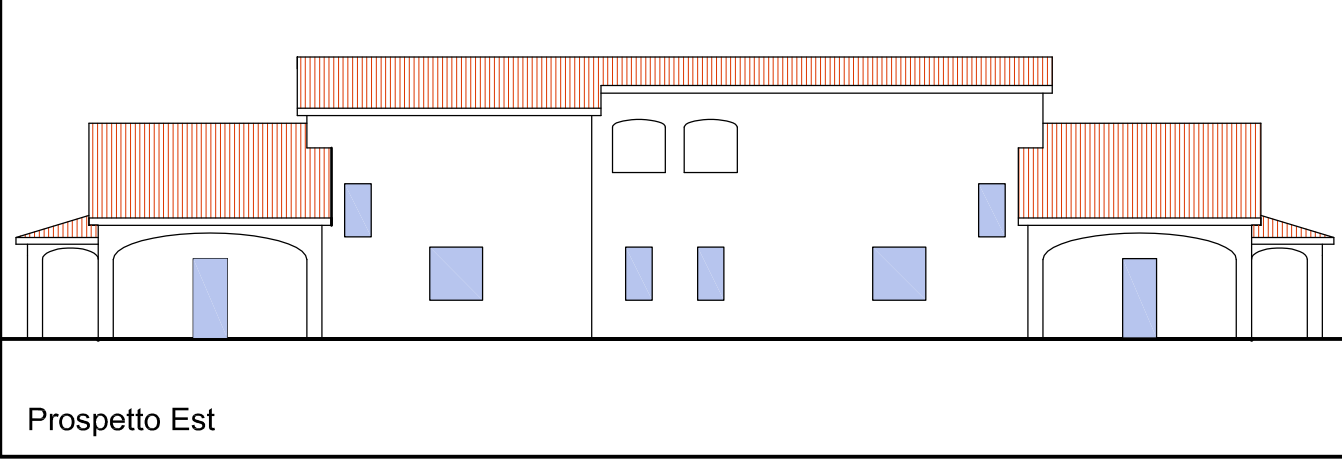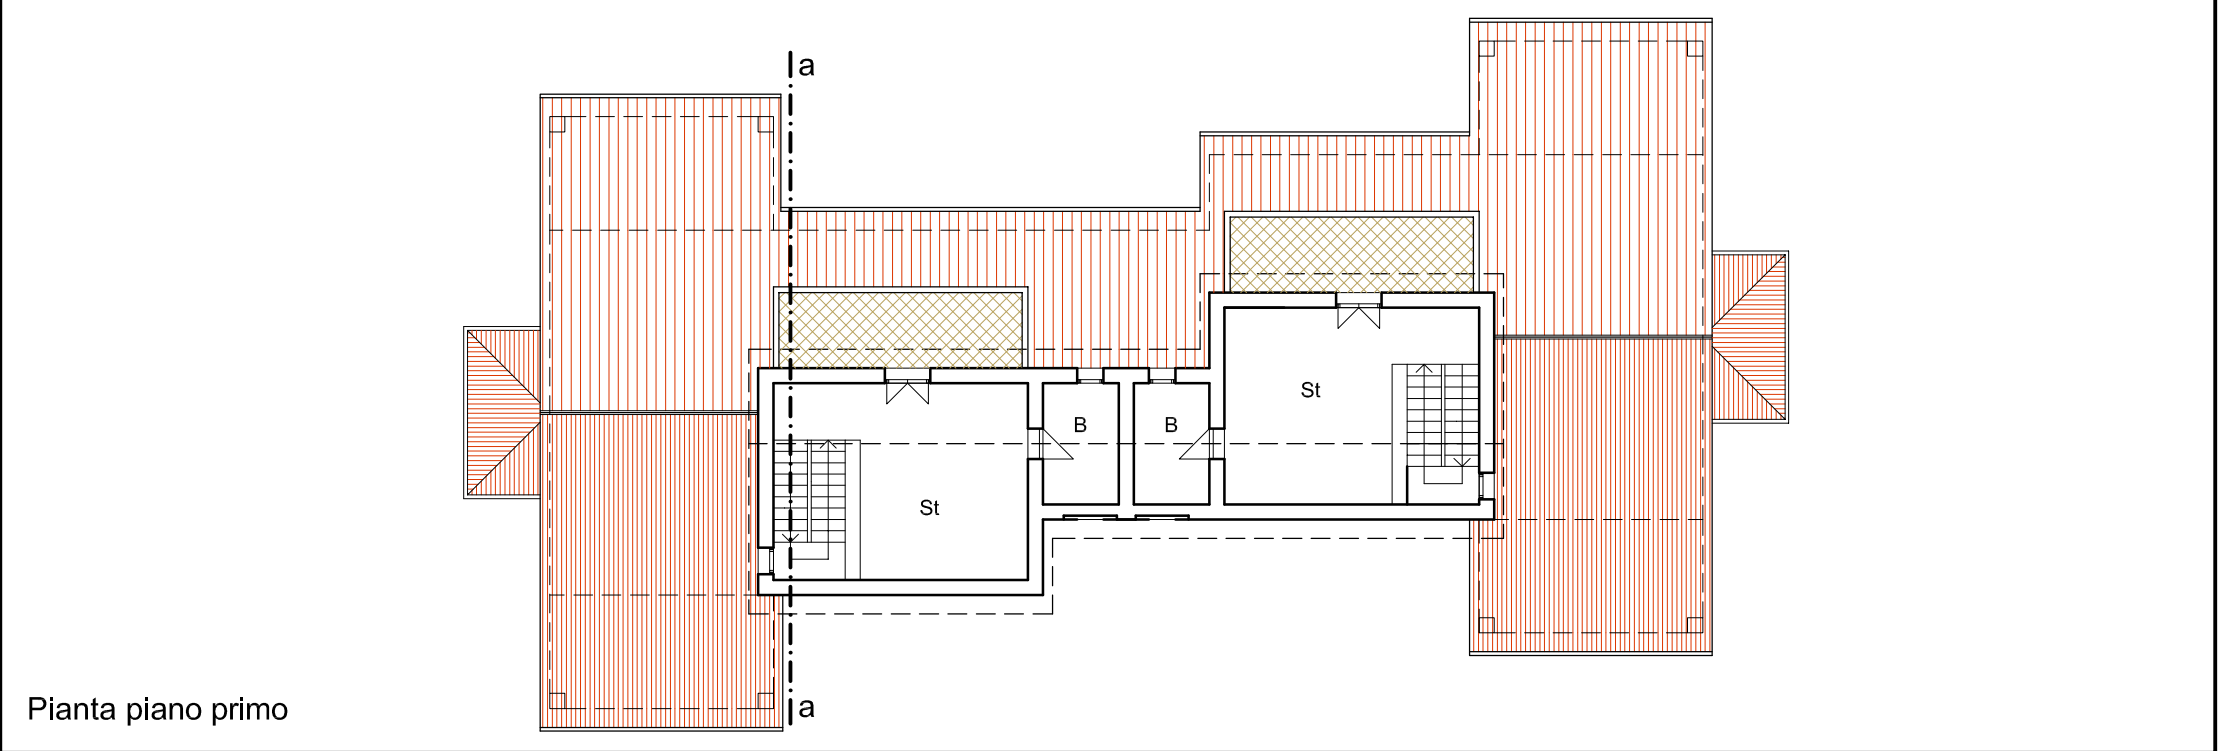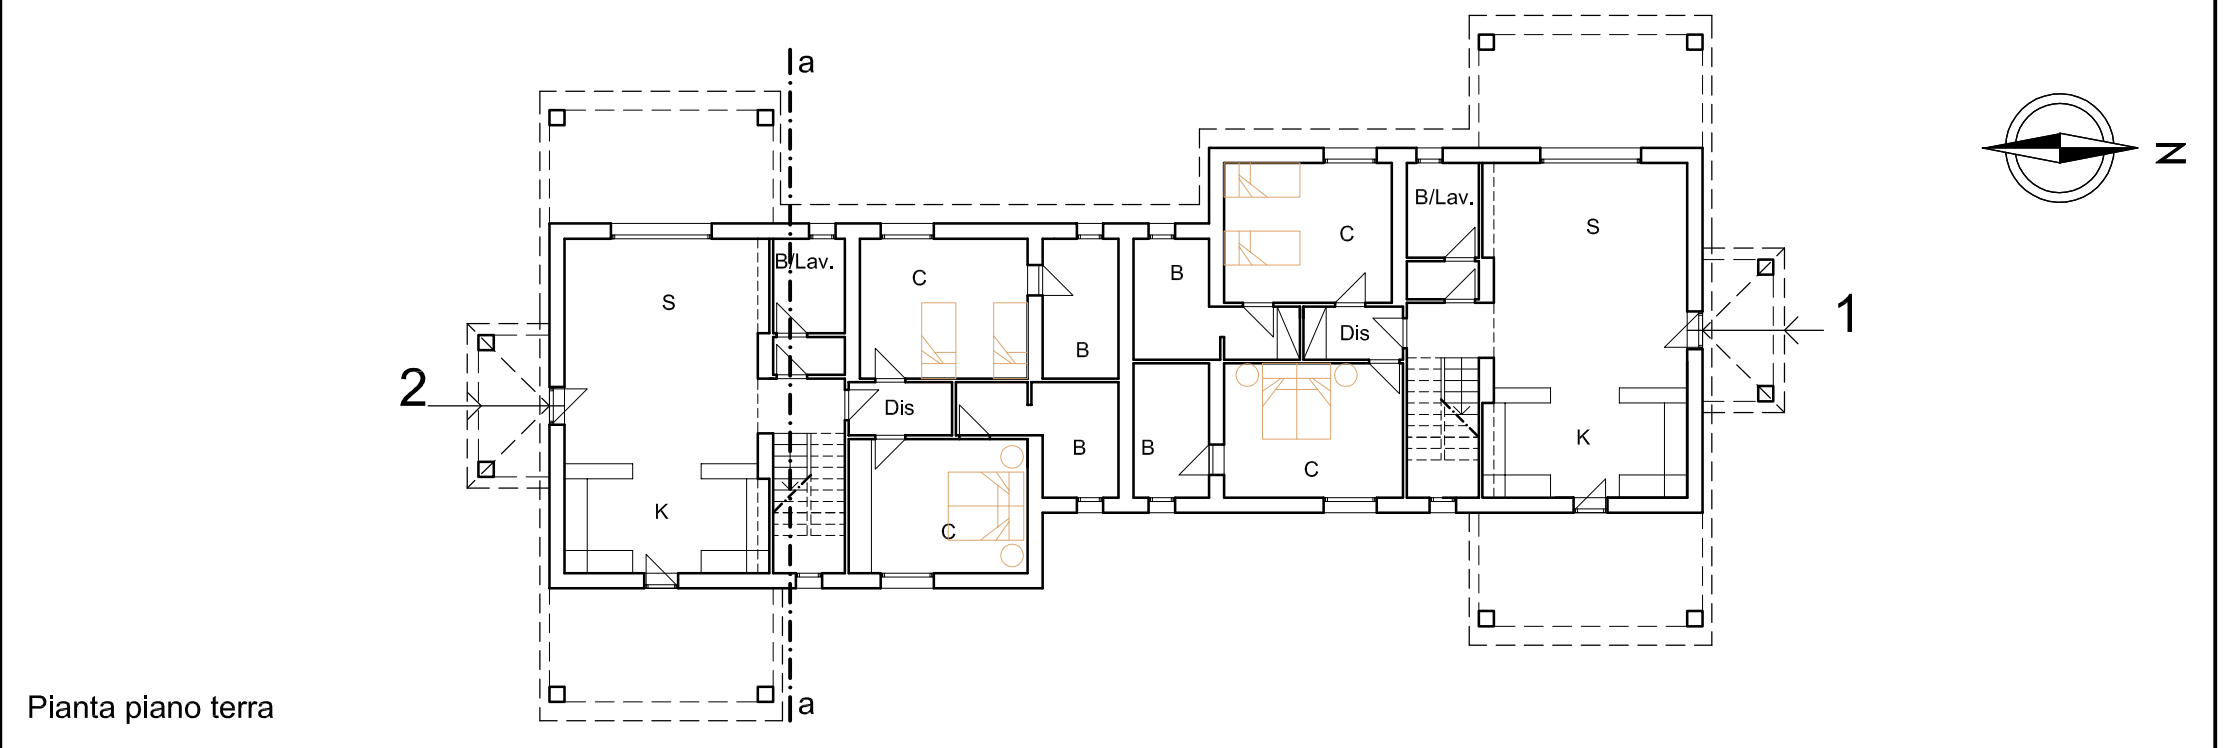

EDIFICI E1, E2, E3 Edifici di progetto (ricostruzione) a destinazione residenziale/turistico-ricettiva

EDIFICIO E3

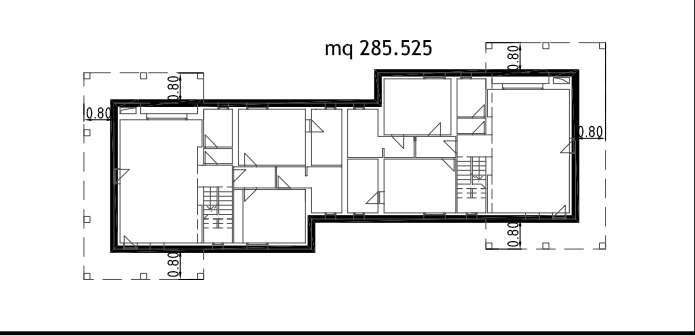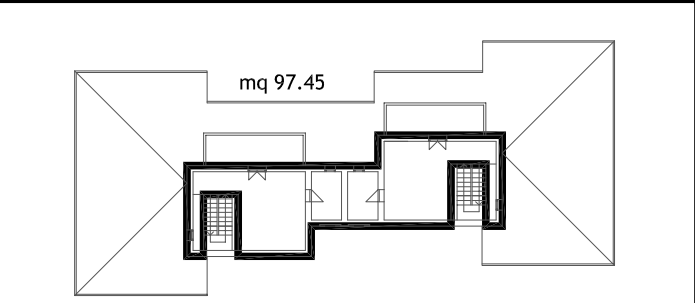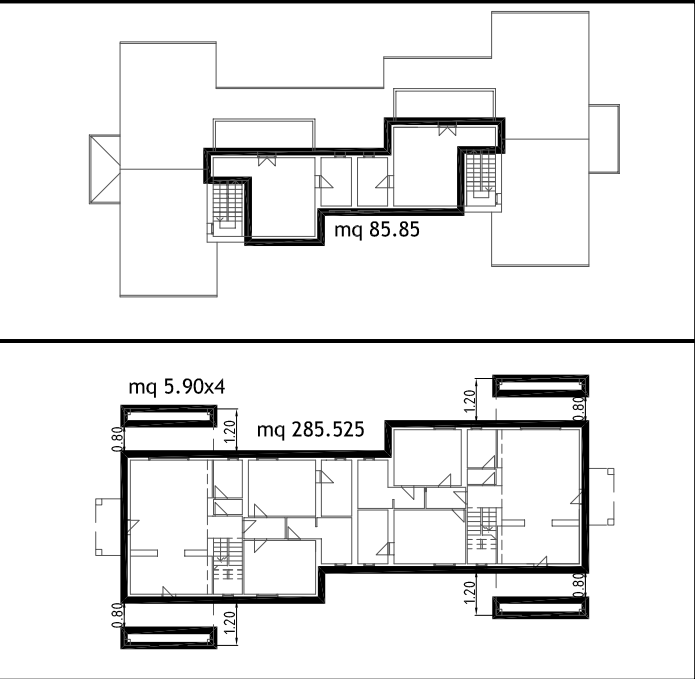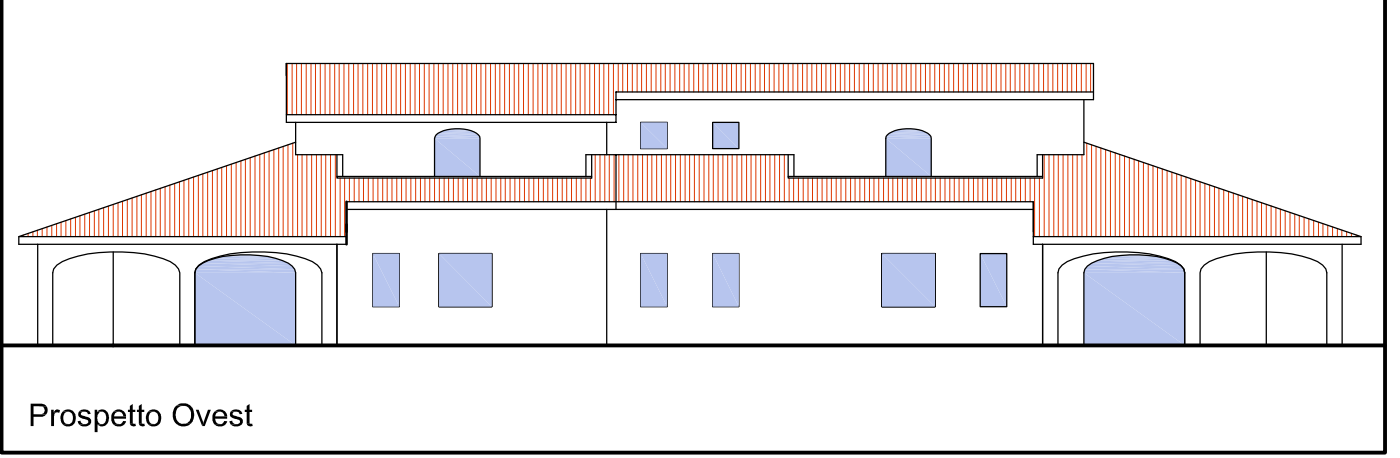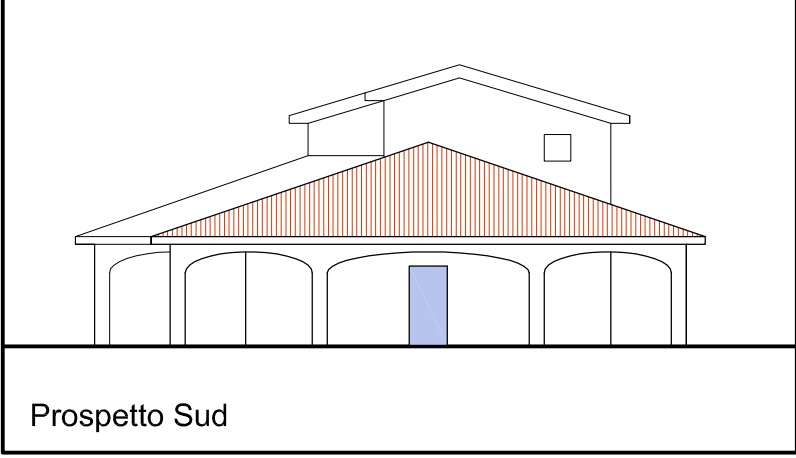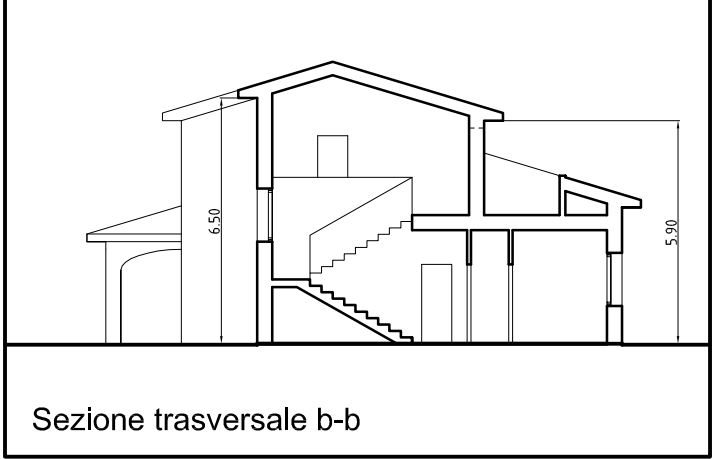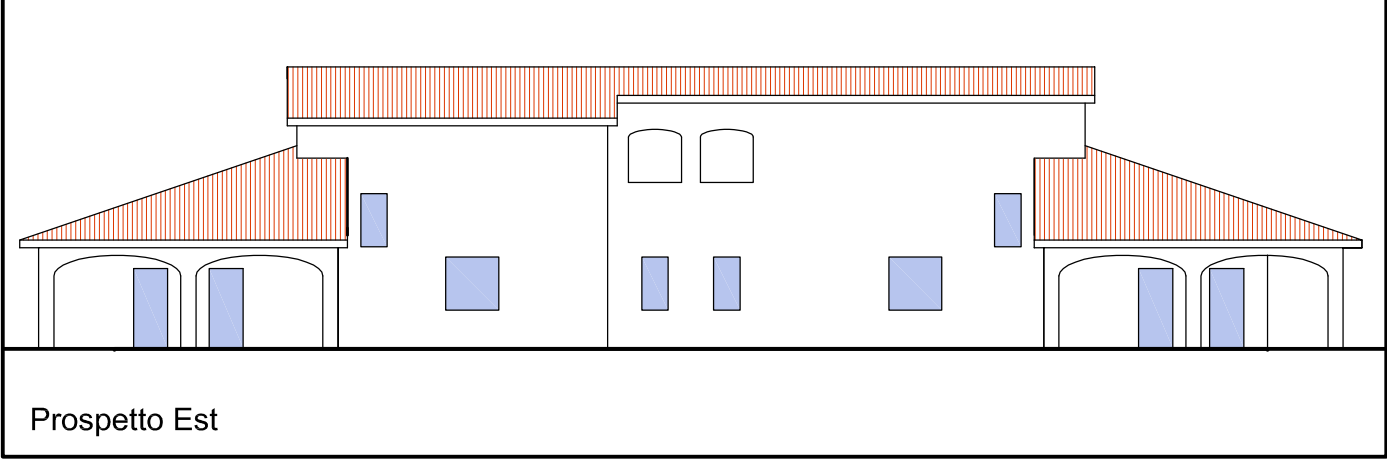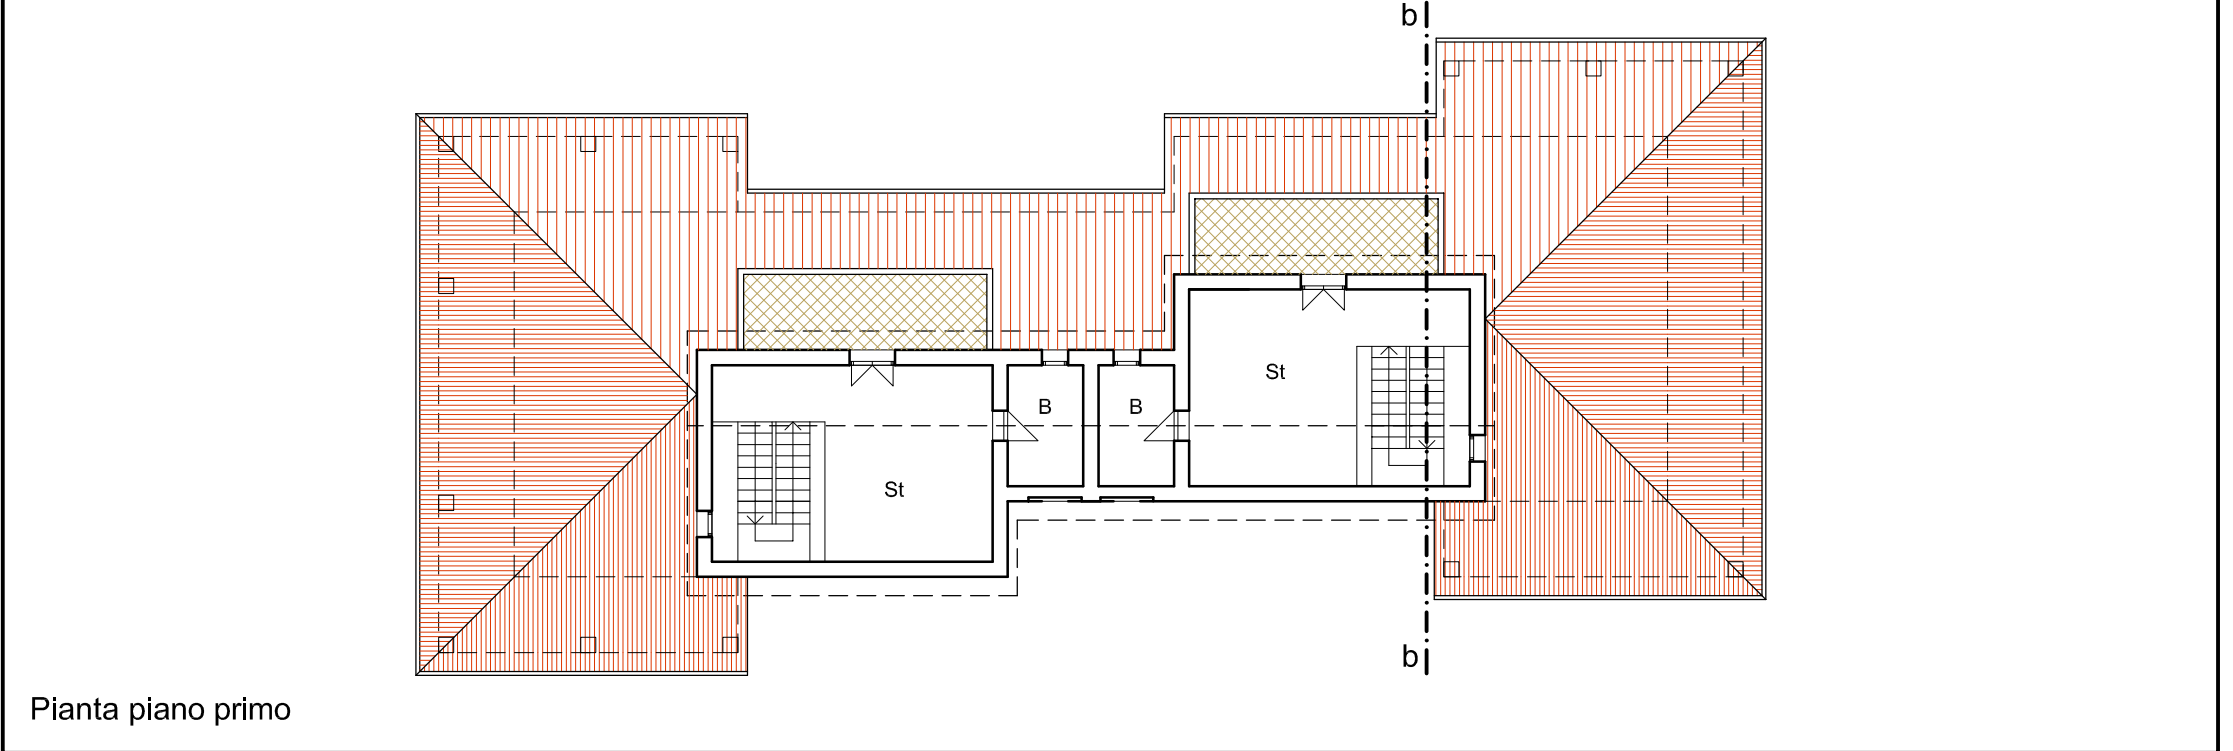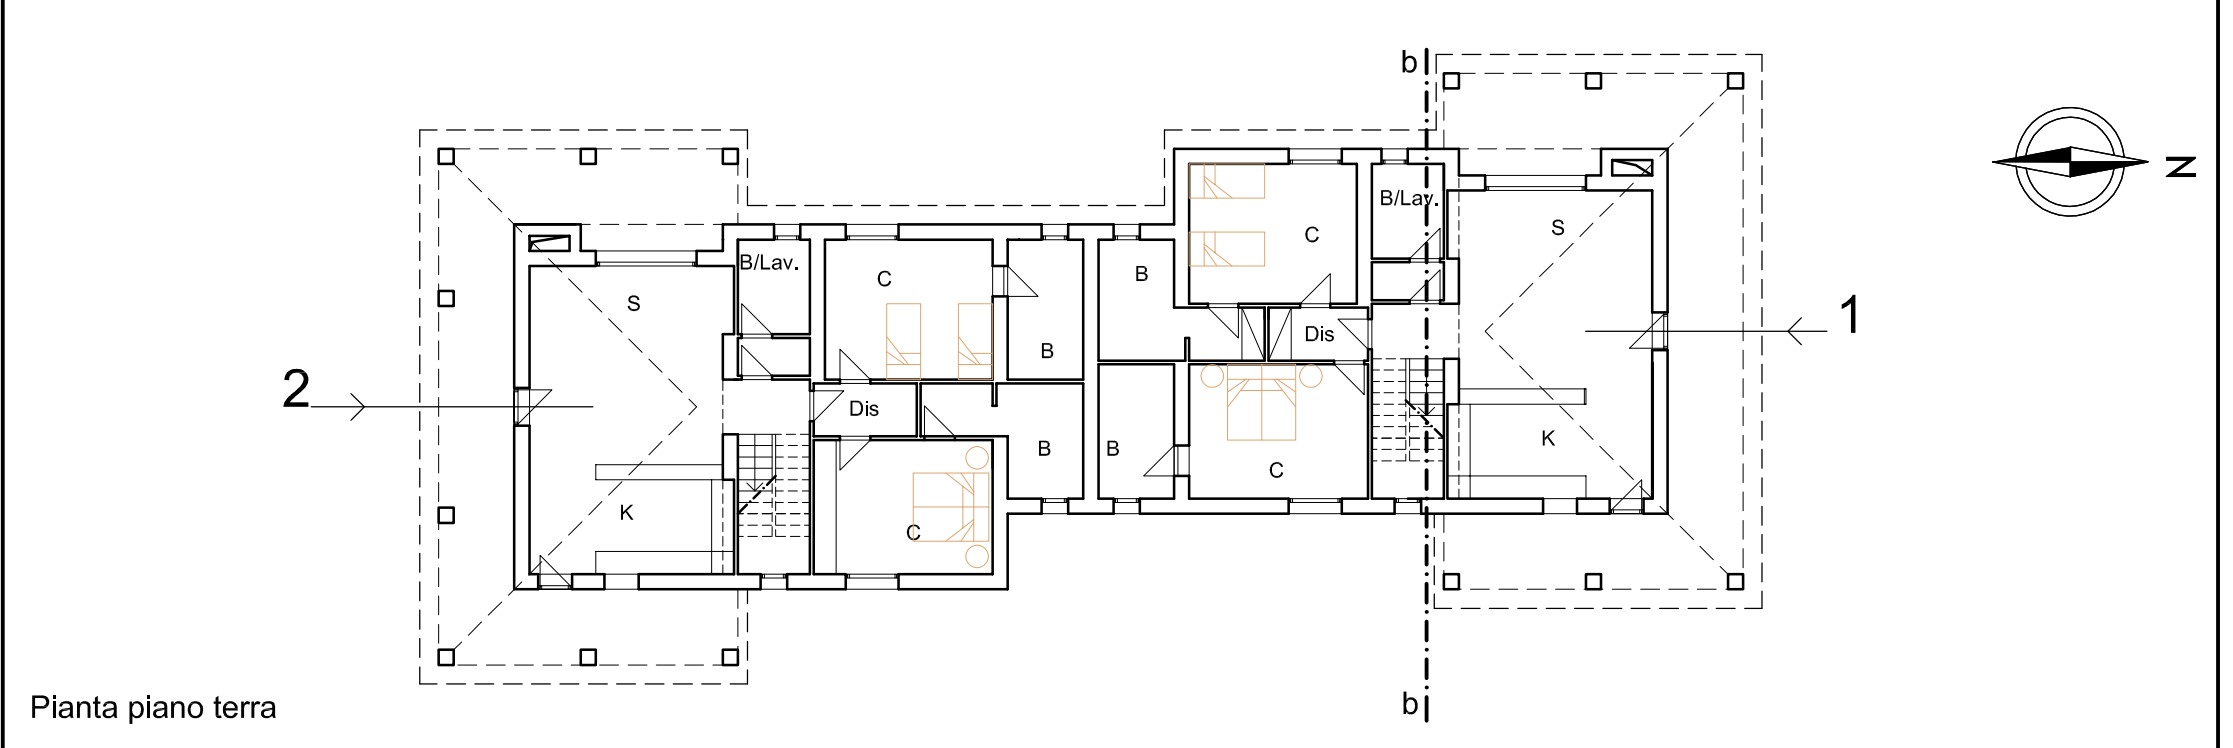

CALCOLO S.U.L. EDIFICI E1, E2

PIANTA PIANO PRIMO
S.U.L. = mq 85.85

PIANTA PIANO TERRA
S.U.L. = mq 285.525+(5.90x4)=mq 309.125

S.U.L. TOTALE = mq 309.125+85.85=mq 394.975

CALCOLO S.U.L. EDIFICIO E3


PIANTA PIANO PRIMO
S.U.L. = mq 97.45

PIANTA PIANO TERRA
S.U.L. = mq 285.525

S.U.L. TOTALE = mq 285.525+97.45=mq 382.975

CALCOLO S.U.L. EDIFICIO R1


PIANTA PIANO TERRA
S.U.L. = mq 15.00

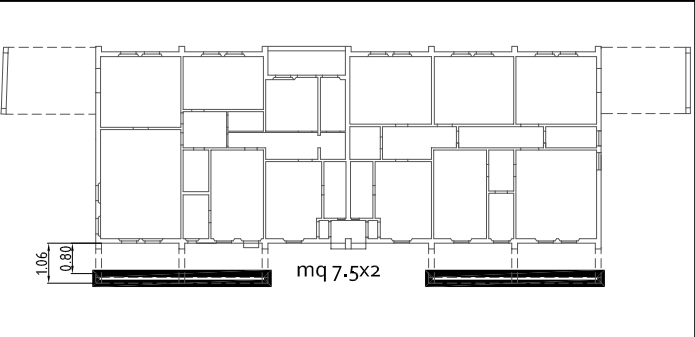

- LEGENDA:
- I Ingresso
 - S Soggiorno/Sala
 - P Pranzo
 - K Cucina
 - St Studio/Ufficio
 - PL Pluruso
 - Ab Antibagno
 - B Bagno
 - Awc Antiw
 - Wc wc
 - C Camera
 - R Ripostiglio
 - Dis Disimpegno
 - T Terrazza
 - Al Alloggio
 - Fo Forno
 - L Lavanderia
 - Vt Vani tecnici

COMUNE DI PIEVE a NIEVOLE
Provincia di Pistoia

PIANO DI RECUPERO
ZONA EX 4
Villa " Melani"
Strada Provinciale n.22 del Porzione e del Terzo

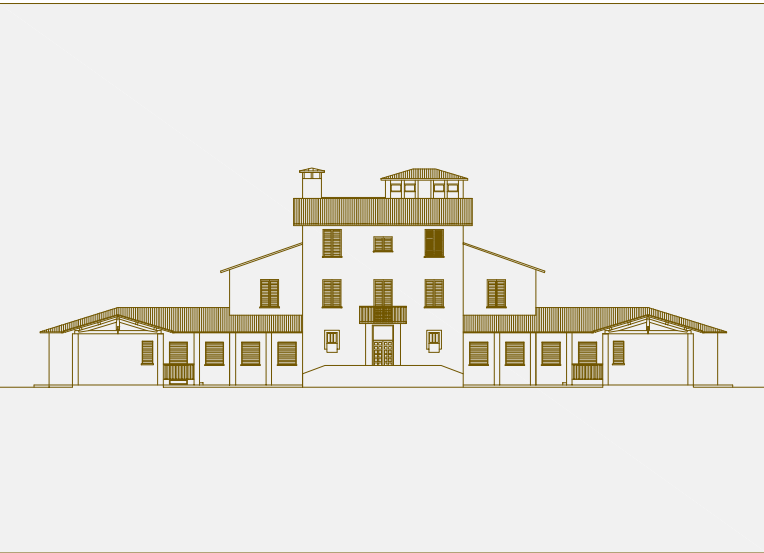

Proprietà: P.G. DUE IMMOBILIARE s.r.l.

Progettisti: Arch. Riccardo Luca Breschi
Arch. Alberto Santilioni

PROGETTO
"EDIFICIO R1 e EDIFICI E1, E2, E3"

Scala 1:200, 1:500

Ottobre 2015