



Comune di
PIEVE A NIEVOLE
(Provincia di Pistoia)

PIANO ATTUATIVO PA/4

Area residenziale (PEEP-LC) in via del Melo

VARIANTE

(Art.112 della LR 65/2014 ed Art.20 delle NTA)

TAV. 6 bis

PROFILI REGOLATORI: IPOTESI B* - 1/500

VARIANTE

Progettista incaricato
Responsabile del procedimento

Dott. Arch. MASSIMO PAGANELLI
Geometra DANIELE TECI


PIANO NON VARIATO

Progettista incaricato
Collaboratrice
Studi geologici ed ambientali
Studi idrologici ed idraulici
Responsabile del procedimento
Garante per la comunicazione

Dott. Arch. MASSIMO PAGANELLI
Dott. Arch. CLAUDIA RAUTY
Dott. Geol. RAFFAELE LOMBARDI
Dott. Ing. SIMONE GALARDINI
Geometra DANIELE TECI
Geometra PATRIZIO MANCINI


MAGGIO 2016

SCHEMA B*1

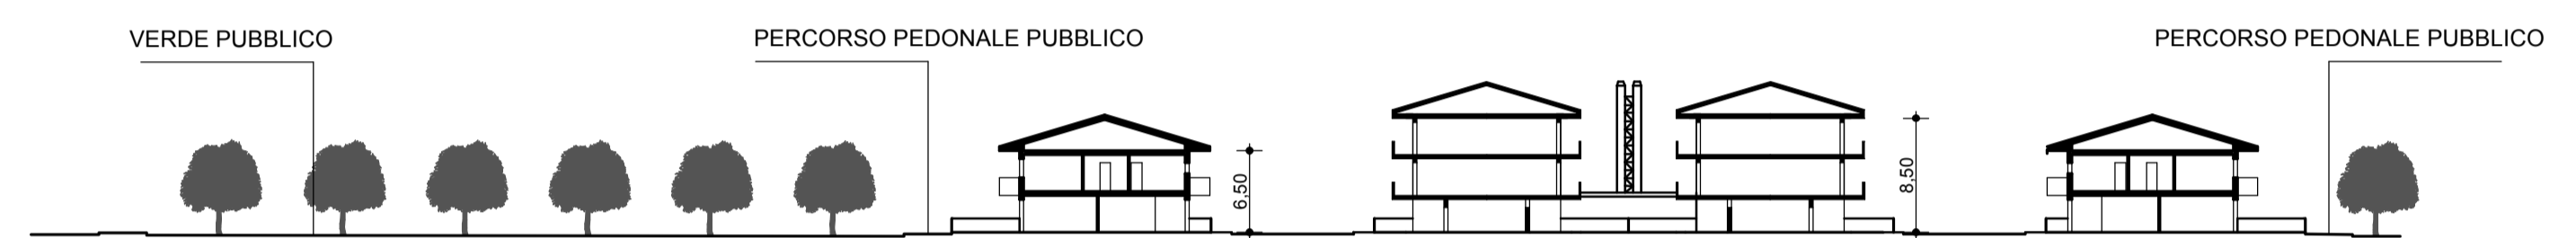

PROFILO SUD NORD

SCHEMA B*2

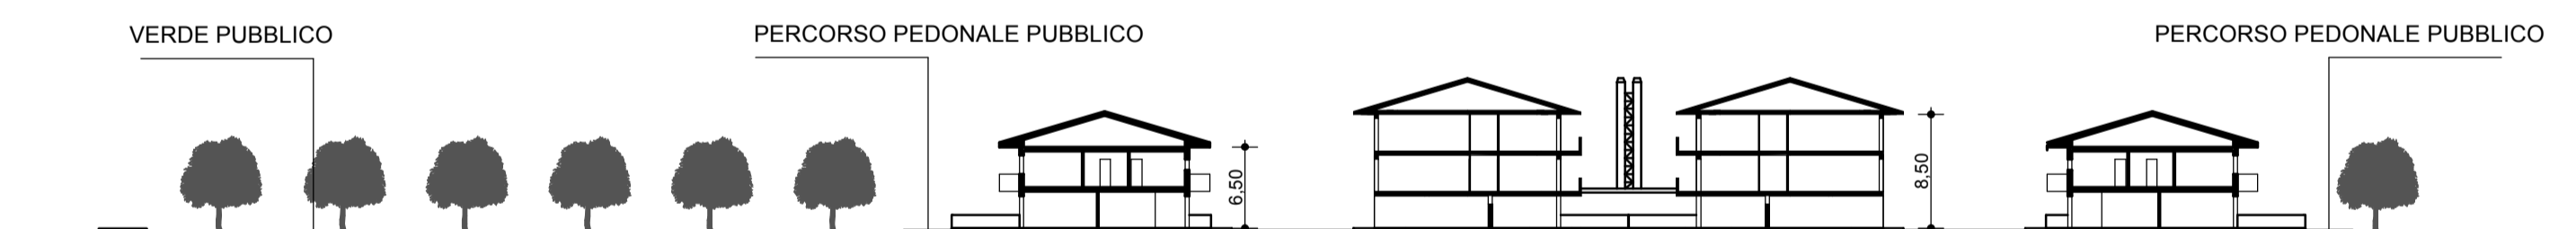

PROFILO SUD NORD