studio di architettura
TECHNICAL
geometra ermanno tommasi
architetto ilaria tommasi
architetto alessio tassone
via Borgognano 23/2 Monumentale Torre -
51015 Mt a Mv (PO) ITALIA

COMUNE DI PIEVE A NIEVOLE
- via Leonardo da Vinci -

oggetto:
PA3_PIANO ATTUATIVO LOCALITA' " LA PALAGINA "

Proprietà:
PACE COSTRUZIONI S.R.L

PIANO QUOTATO , SEZIONI ALTIMETRICHE
E CALCOLO ANALITICO

Tavola n°:
02

Gennaio 2016

scala 1:500
1:200

Progettista:
Arch. Ilaria Tommasi

disegno n°

spazio per il Comune

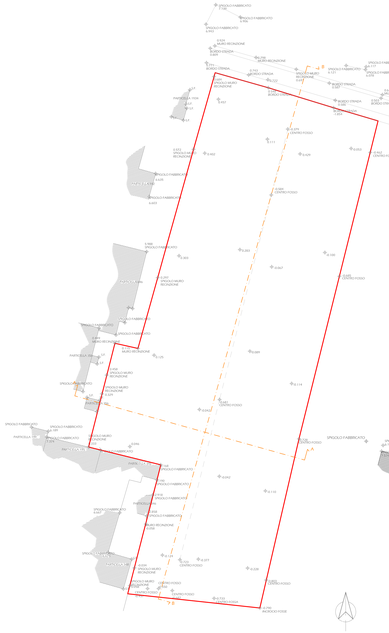

PLANIVOLUMETRICO QUOTATO stato attuale - scala 1:500 -

PLANIVOLUMETRICO QUOTATO stato di progetto - scala 1:500 -

CALCOLO ANALITICO

PARCHEGGIO PUBBLICO DA CEDERE AL COMUNE		
A	(42.95 x 17.94) x 0.5=	Mq 385.26
B	(59.70 x 19.97) x 0.5=	Mq 596.10
C	(29.20 x 14.97) x 0.5=	Mq 218.60
	totale=	Mq 1199.96 = 1200
STRADA E VERDE CONDOMINIALE		
Z1		Mq 1003.39
Z2		Mq 306.93
Z3	(27.73 x 6.67) x 0.5=	Mq 92.48
Z4	(27.73 x 6.43) x 0.5=	Mq 89.16
	totale=	Mq 1491.96
LOTTO 1		
E	(31.89 x 15.82) x 0.5=	Mq 252.25
D	(31.89 x 15.20) x 0.5=	Mq 242.36
	totale=	Mq 494.61
LOTTO 2		
F	(32.38 x 15.62) x 0.5=	Mq 252.89
G	(32.38 x 16.01) x 0.5=	Mq 259.20
	totale=	Mq 512.09
LOTTO 3		
H	(32.81 x 15.77) x 0.5=	Mq 258.71
I	(32.81 x 16.16) x 0.5=	Mq 265.11
	totale=	Mq 523.82
LOTTO 4		
J	(33.20 x 15.89) x 0.5=	Mq 263.78
K	(33.20 x 16.27) x 0.5=	Mq 270.08
	totale=	Mq 533.86
LOTTO 5		
L	(34.19 x 16.71) x 0.5=	Mq 285.66
M	(34.19 x 16.16) x 0.5=	Mq 276.26
	totale=	Mq 561.92
LOTTO 6		
N	(35.15 x 16.49) x 0.5=	Mq 289.81
O	(35.15 x 16.82) x 0.5=	Mq 295.61
	totale=	Mq 585.42
LOTTO 7		
P	(42.79 x 17.06) x 0.5=	Mq 364.99
Q	(42.79 x 23.43) x 0.5=	Mq 501.28
	totale=	Mq 866.27

LOTTO 8		
R	(39.96 x 19.01) x 0.5=	Mq 379.82
R'		Mq 212
S	(39.96 x 13.91) x 0.5=	Mq 277.92
T	(35.96 x 7.80) x 0.5=	Mq 140.24
T'	(7.92 x 5.00) x 0.5=	Mq 19.80
	totale=	Mq 1029.78
LOTTO 9		
U	(36.97 x 18.43) x 0.5=	Mq 340.68
V	(36.97 x 18.43) x 0.5=	Mq 340.68
	totale=	Mq 681.36
LOTTO 10		
W	(36.89 x 18.40) x 0.5=	Mq 339.39
X	(36.89 x 18.40) x 0.5=	Mq 339.39
	totale=	Mq 678.78
LOTTO 11		
Y	(36.07x 18.04) x 0.5=	Mq 325.35
Z	(36.07 x 17.80) x 0.5=	Mq 321.03
	totale=	Mq 646.38

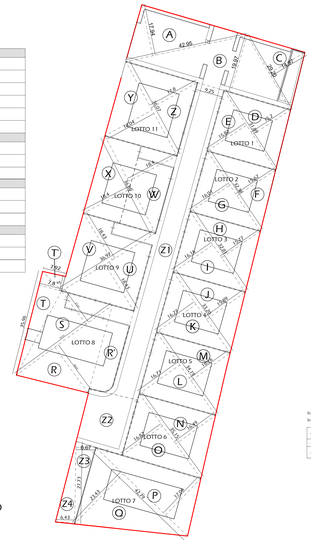

CALCOLO ANALITICO

SEZIONI ALTIMETRICHE

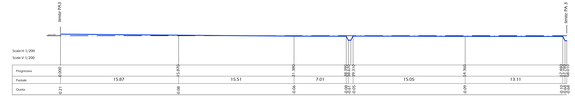

sezione AA -stato attuale-

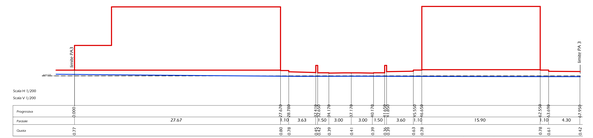

sezione AA -stato di progetto-

sezione BB -stato attuale-

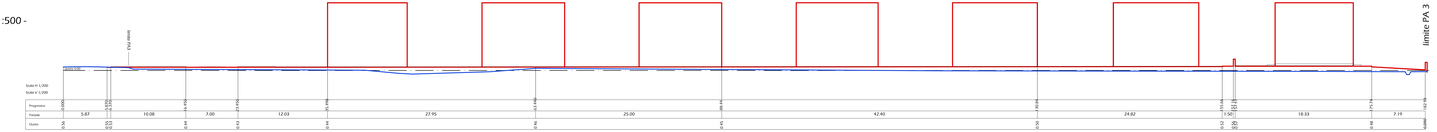

sezione BB -stato di progetto-