

COMUNE DI PIEVE A NIEVOLE
 - via Leonardo da Vinci -


oggetto:
 PA3_PIANO ATTUATIVO LOCALITA' "LA PALAGINA"

Proprietà:
 PACE COSTRUZIONI SRL


TAVOLA n°:
04
 TAVOLA OPERE DI URBANIZZAZIONE INTERNE AL PA_3
 FOGNATURA BIANCA, ILLUMINAZIONE PUBBLICA E PARTICOLARE
 SEZIONE PARCHEGGIO PUBBLICO

Progettista:
Arch. Iliaria Tommasi

Germaio 2016

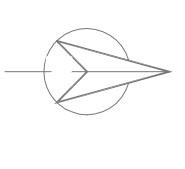


scala
 VARIE

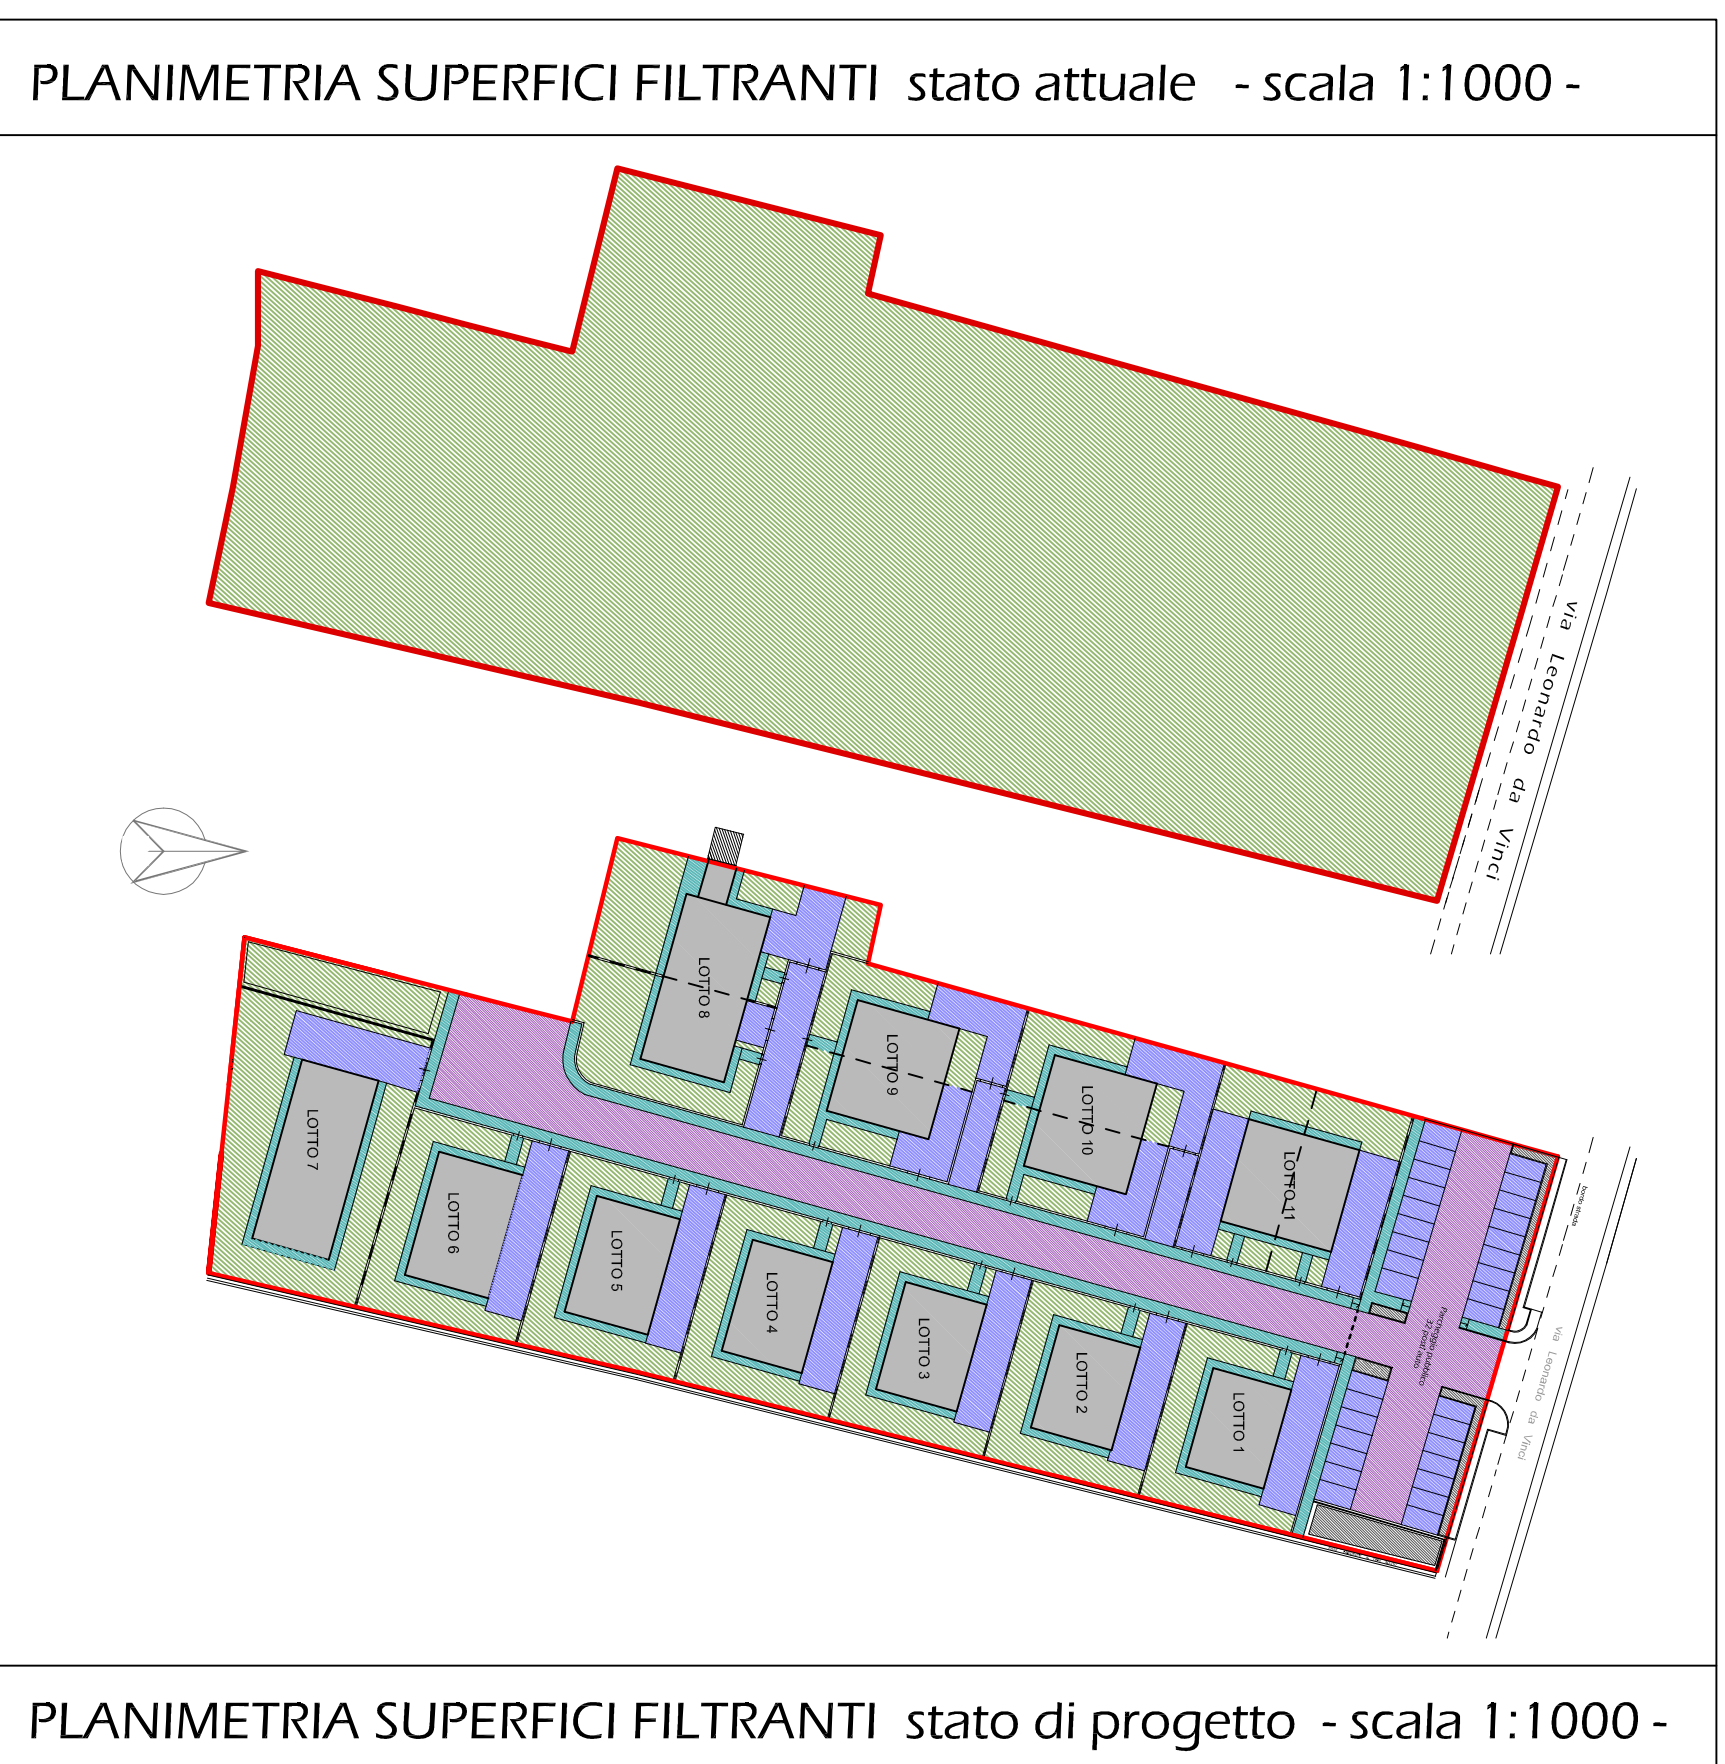

PLANIMETRIA SUPERFICI FILTRANTI stato di progetto - scala 1:1000 -

marciapiede pubblico in autobloccanti
 tipo Paillo (Paver) color cotto di larghezza
 1,50 m

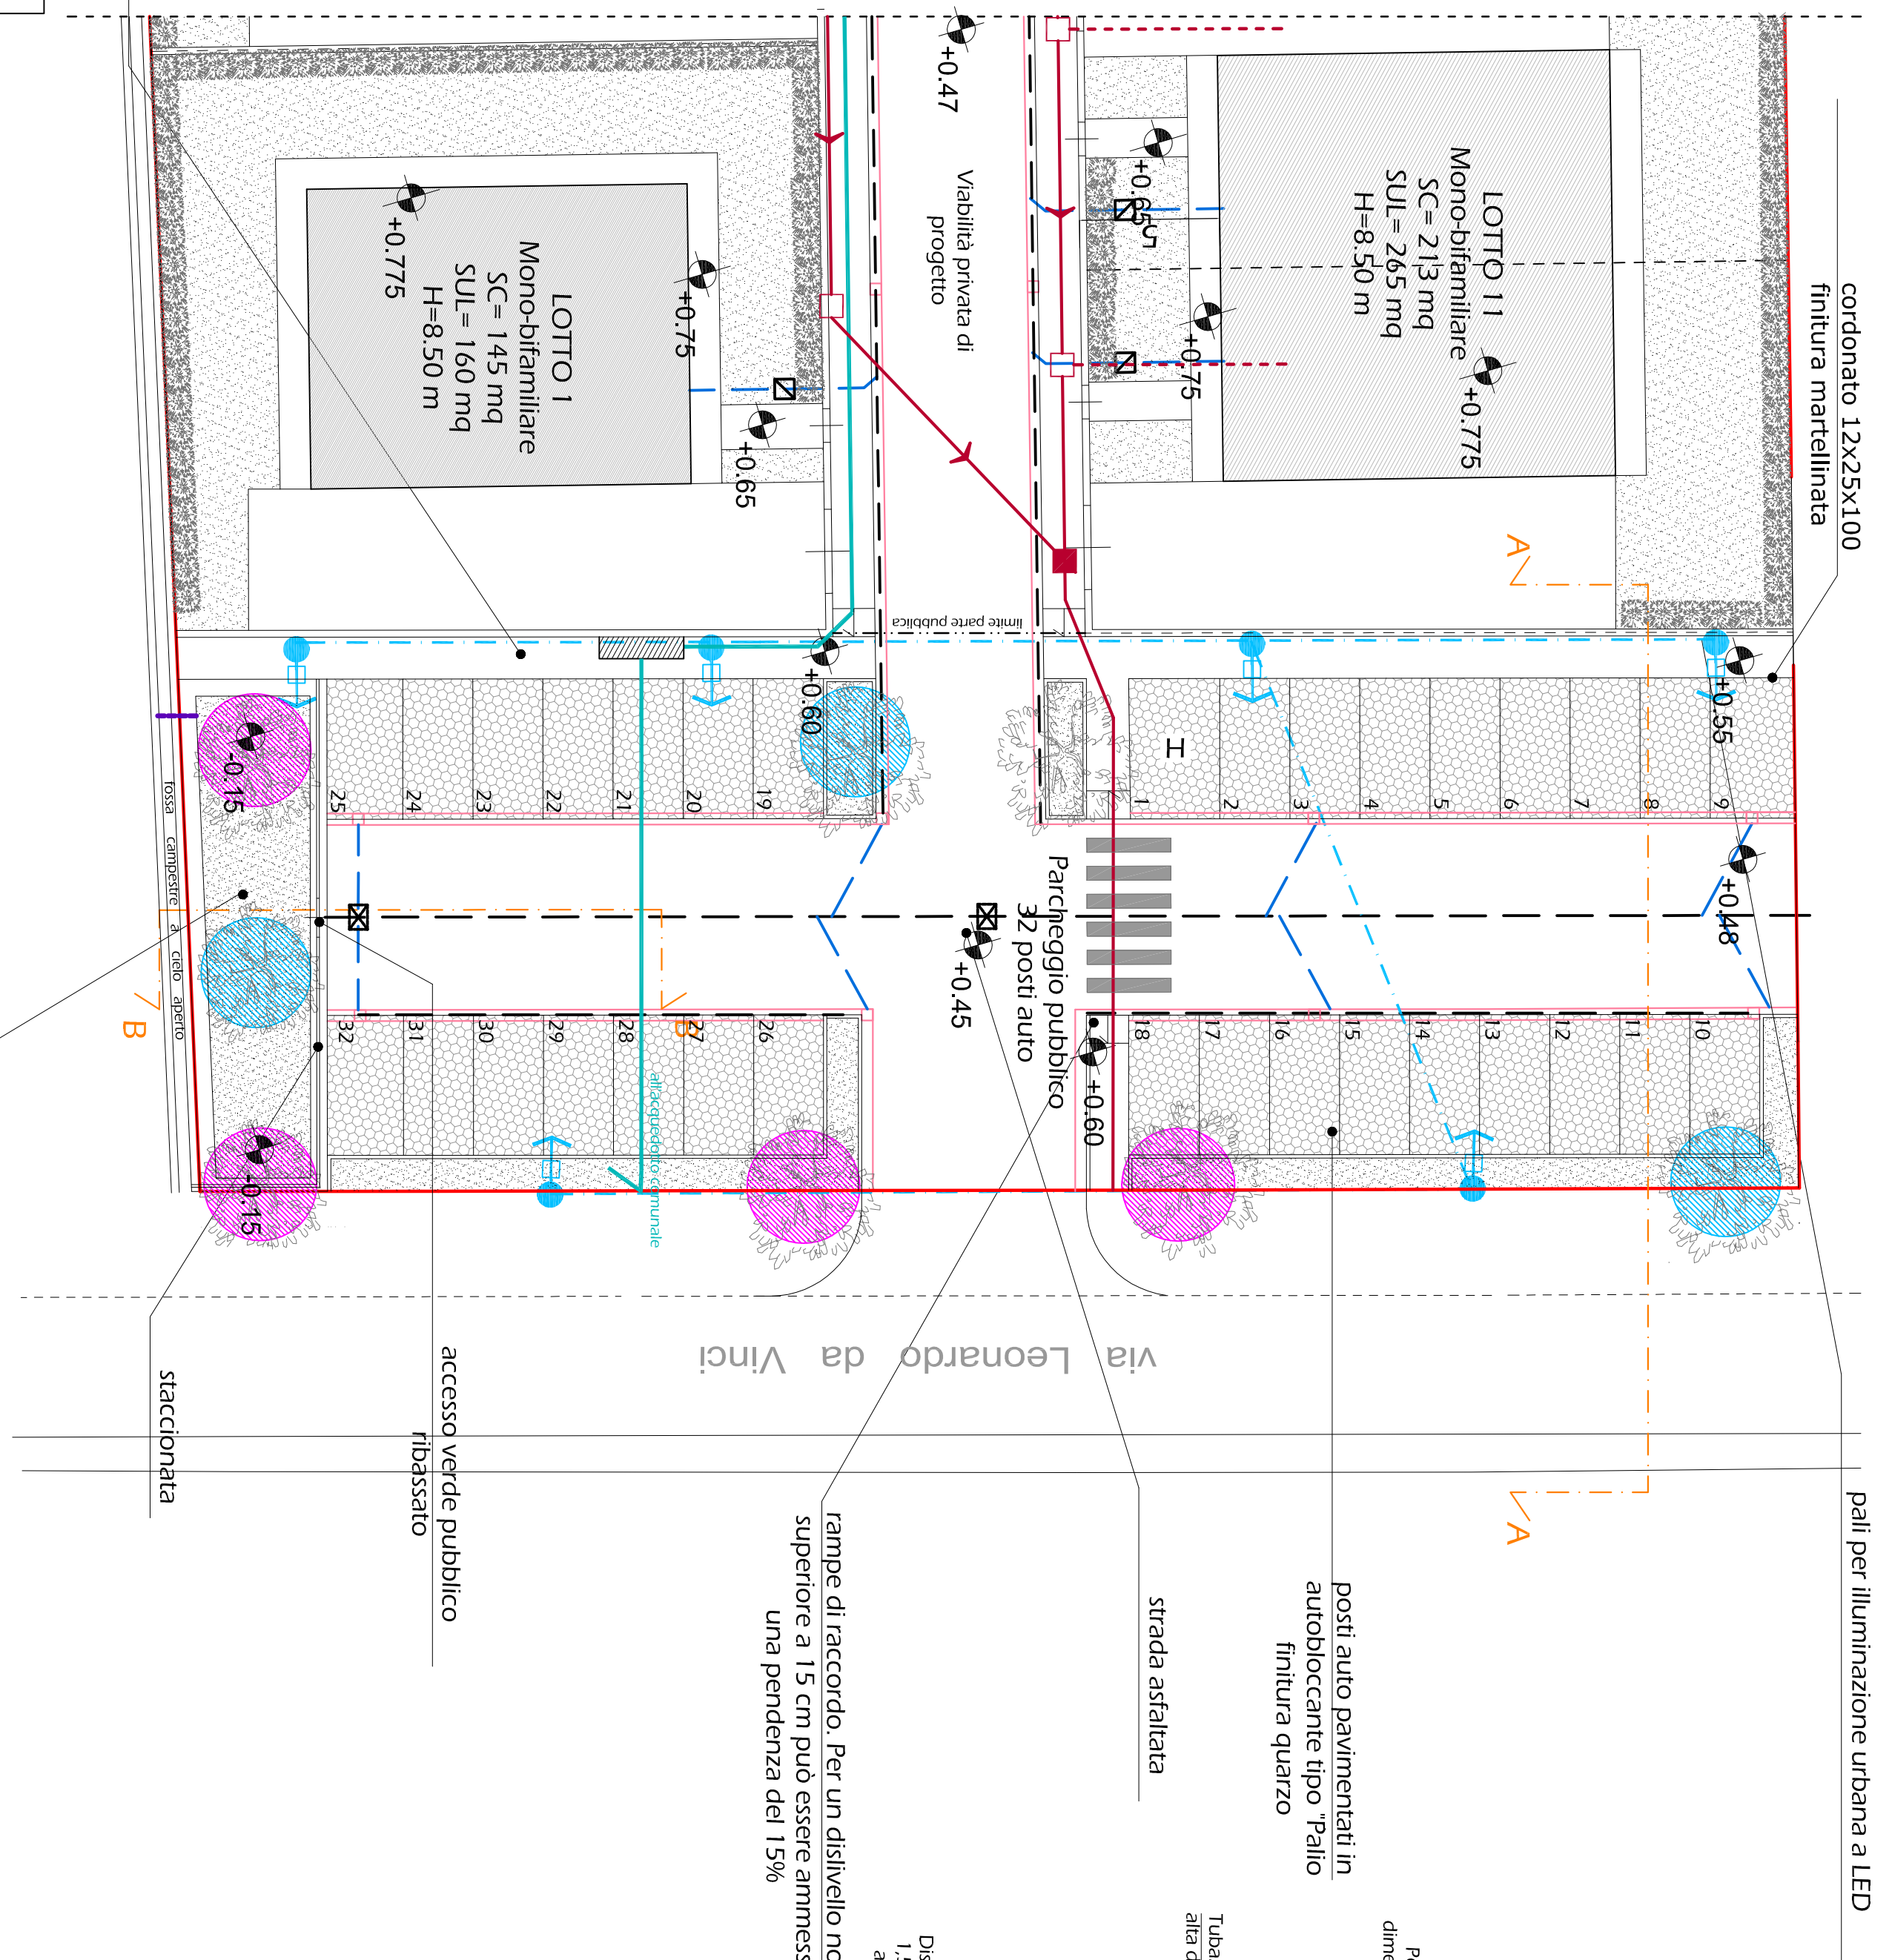


SUPERFICI FILTRANTI OPERE DI URBANIZZAZIONE PUBBLICHE E CONDOMINIALI PA n. 3	
AREE PUBBLICHE DA CEDERE AL COMUNE	435,37 mq
superficie semipermeabile	580,18 mq
superficie impermeabile	184,45 mq
superficie permeabile	1200 mq
TOT.	1200 mq

PARTE CONDOMINIALE	
superficie semipermeabile	0 mq
superficie impermeabile	1262,12 mq
superficie permeabile	179,07 mq
TOT.	1441,19 mq

LEGENDA SUPERFICI stato di progetto	
	LIMITE PA N.3 Mq. 9807
	SUPERFICIE PERMEABILE mq. 3020,07
	SUPERFICIE IMPERMEABILE mq. 4797
	SUPERFICIE SEMIPERMEABILE Mq. 1789,93

SEZIONE TIPO PARCHEGGIO PUBBLICO - scala 1:50 -


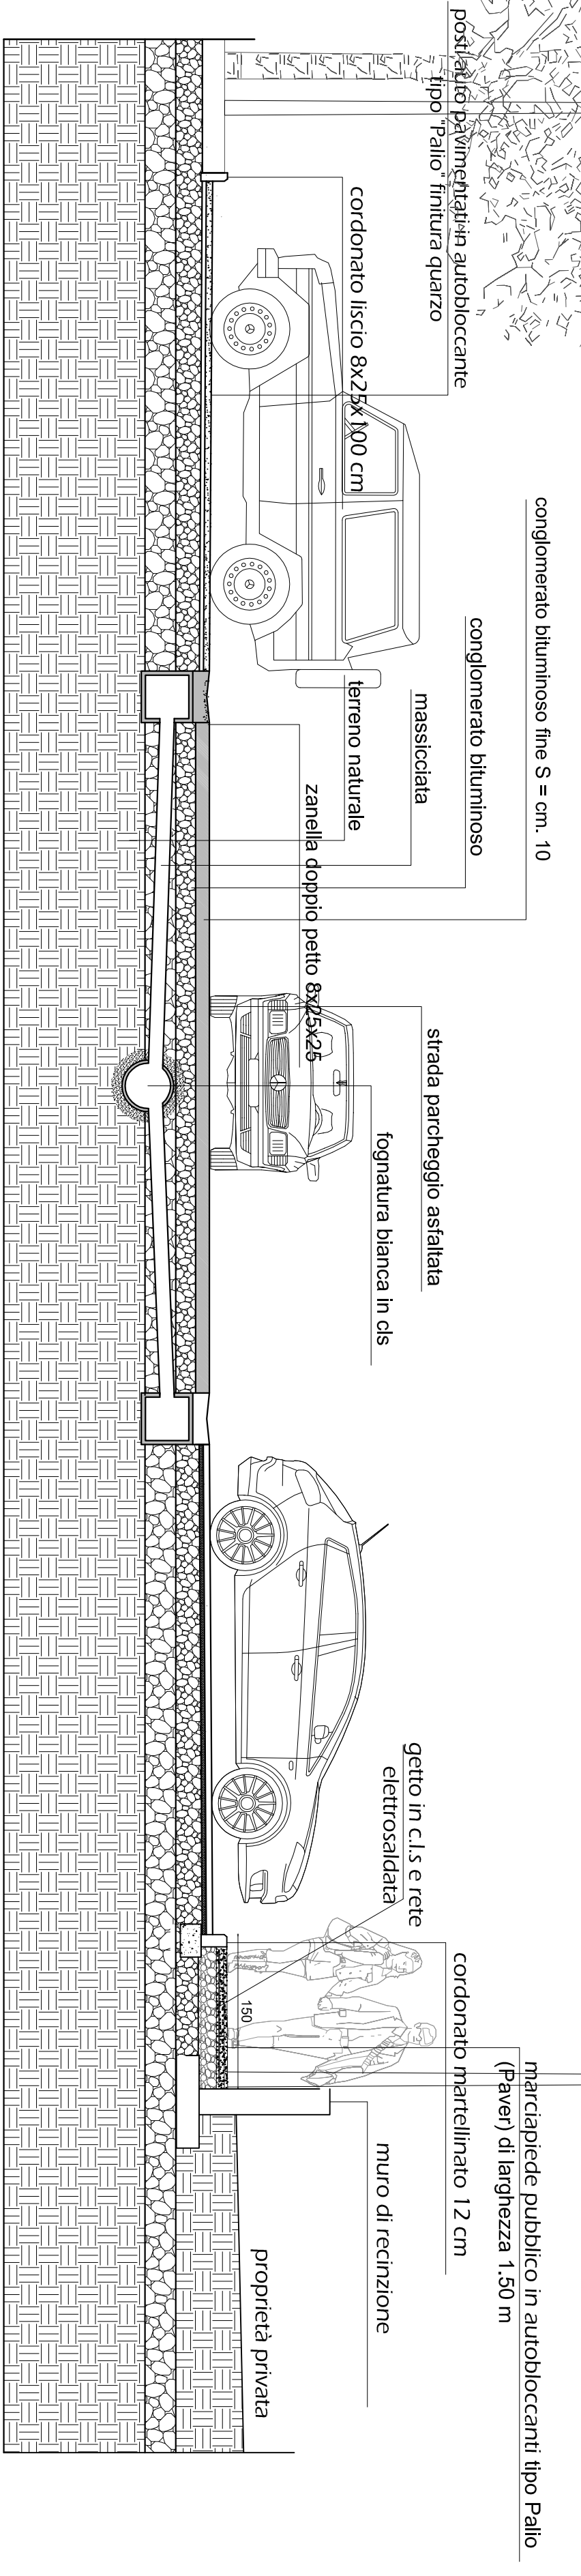


LEGENDA FOGNATURA BIANCA	
	Tubazioni di progetto Ø500 mm per fognatura bianca
	Prozetto di ispezione Ø60x60 cm
	Zanella ad un petto con cadita 25x50
	Zanella a due petti con cadita 50x50
	bocca bianca
	Quote di progetto
	Tubazione di raccordo per fognatura bianca di progetto Ø 160

LEGENDA ILLUMINAZIONE PUBBLICA	
	Nuova linea illuminazione pubblica (Tubazione corrugata in polietilene ø 90 mm, due cavi)
	Nuovo palo per illuminazione pubblica (empilupo in acciaio zincato, conico con lampada a led)

PARTICOLARE MARCIAPIEDE PUBBLICO	
	cordonato marcelliniano 12x25x100
	marciapiede pubblico in autobloccanti tipo Paillo

SURPLUS IDRICO DA STOCCARE PER EFFETTO DELLE NUOVE IMPERMEABILIZZAZIONI DOVUTE ALLE OPERE DI URBANIZZAZIONE=
Surplus parte condominiale= 68,15
Surplus parte pubblica= 39,17
Tale volume, per la parte pubblica, sarà stoccato nell'area a verde ribassato posta a Nord-Est della lottizzazione.

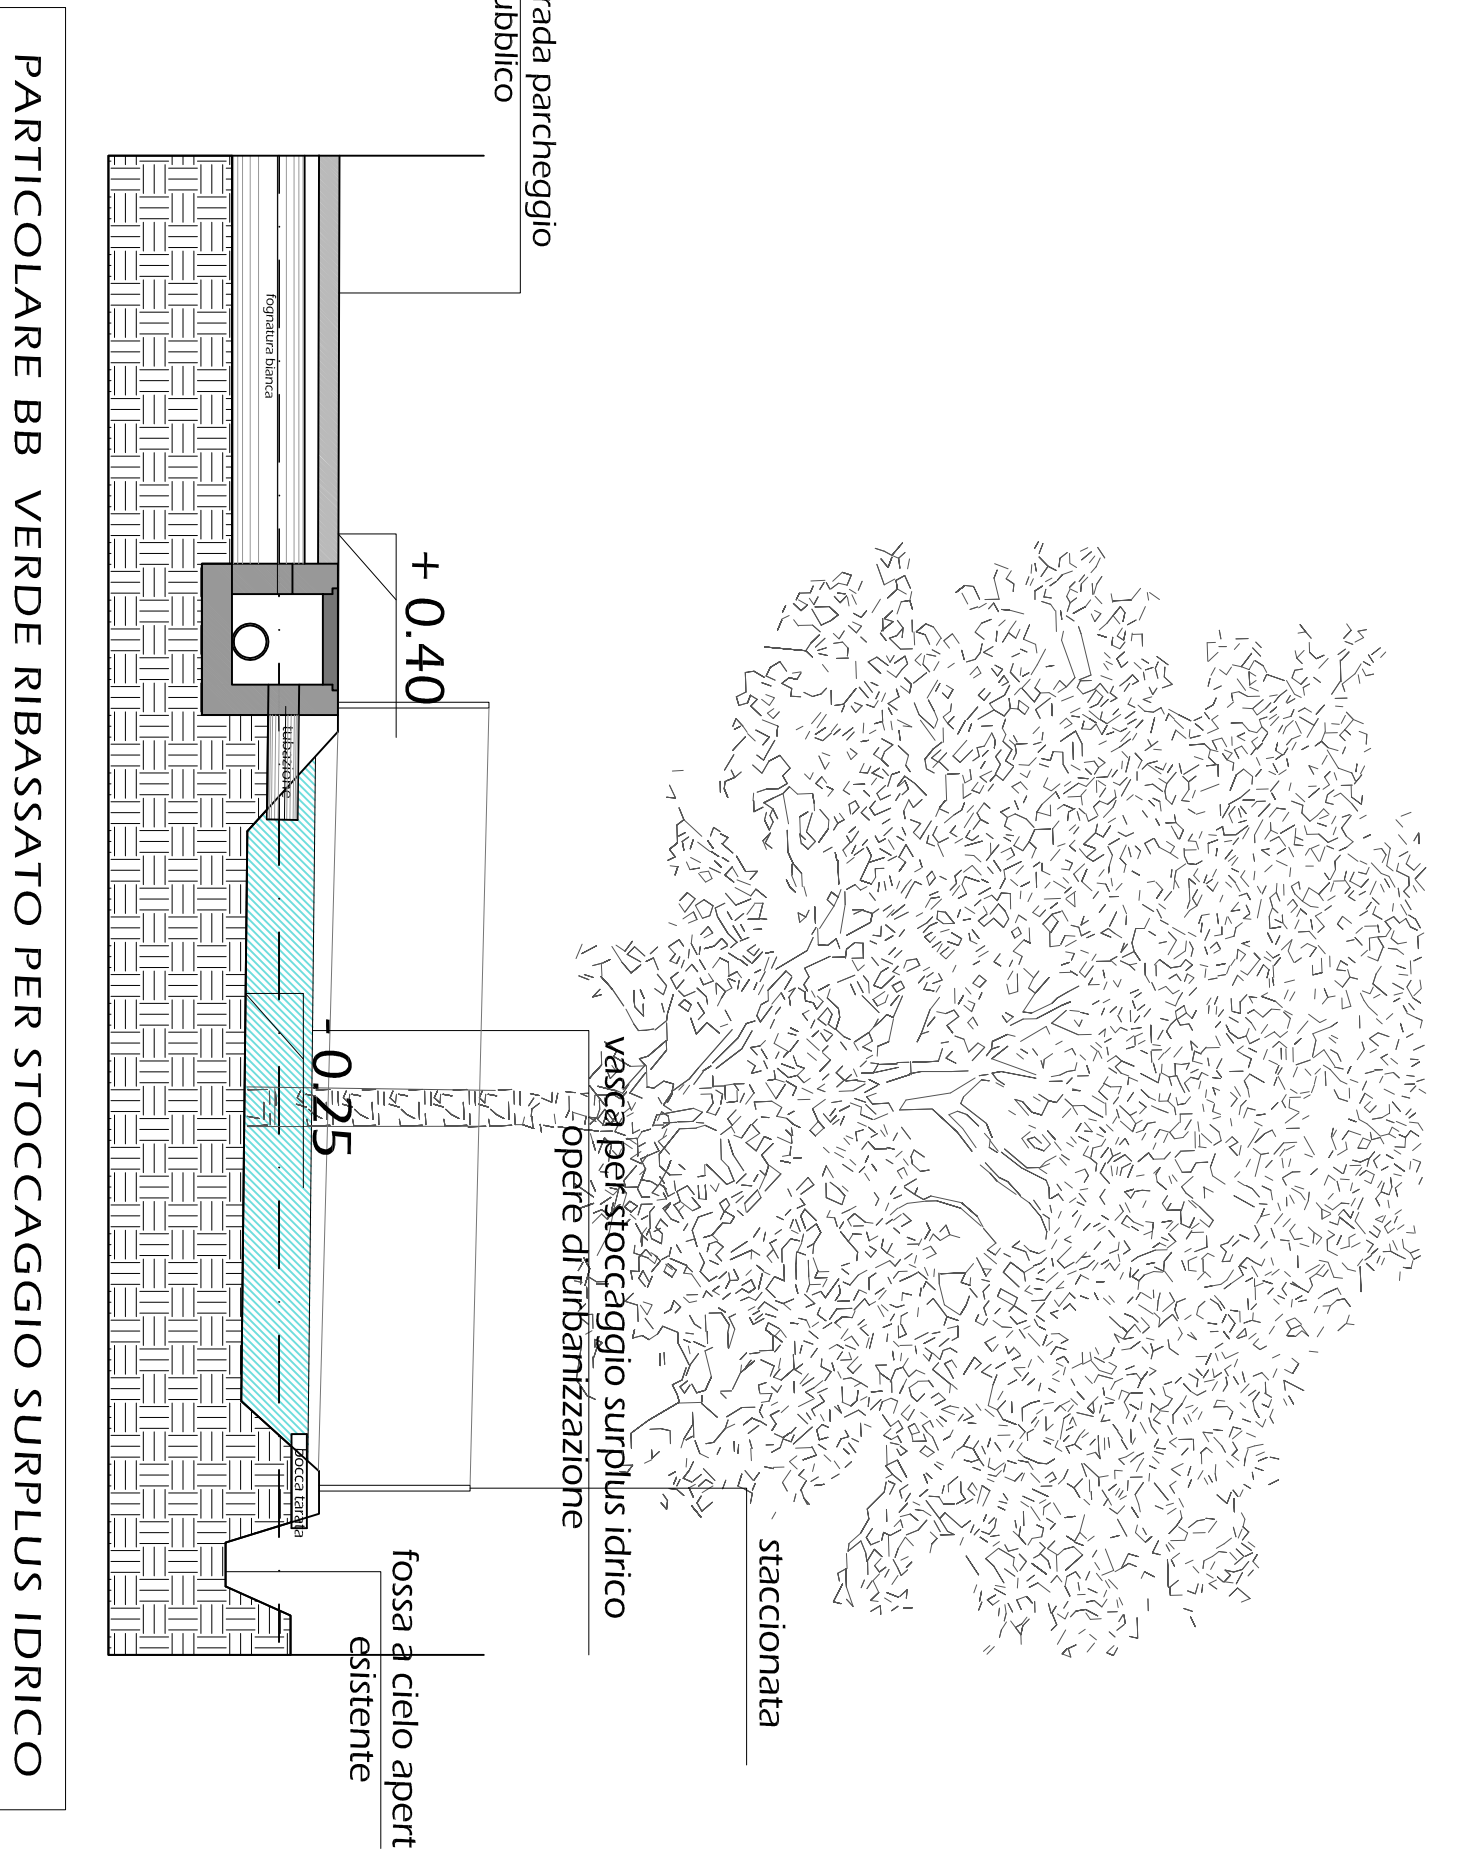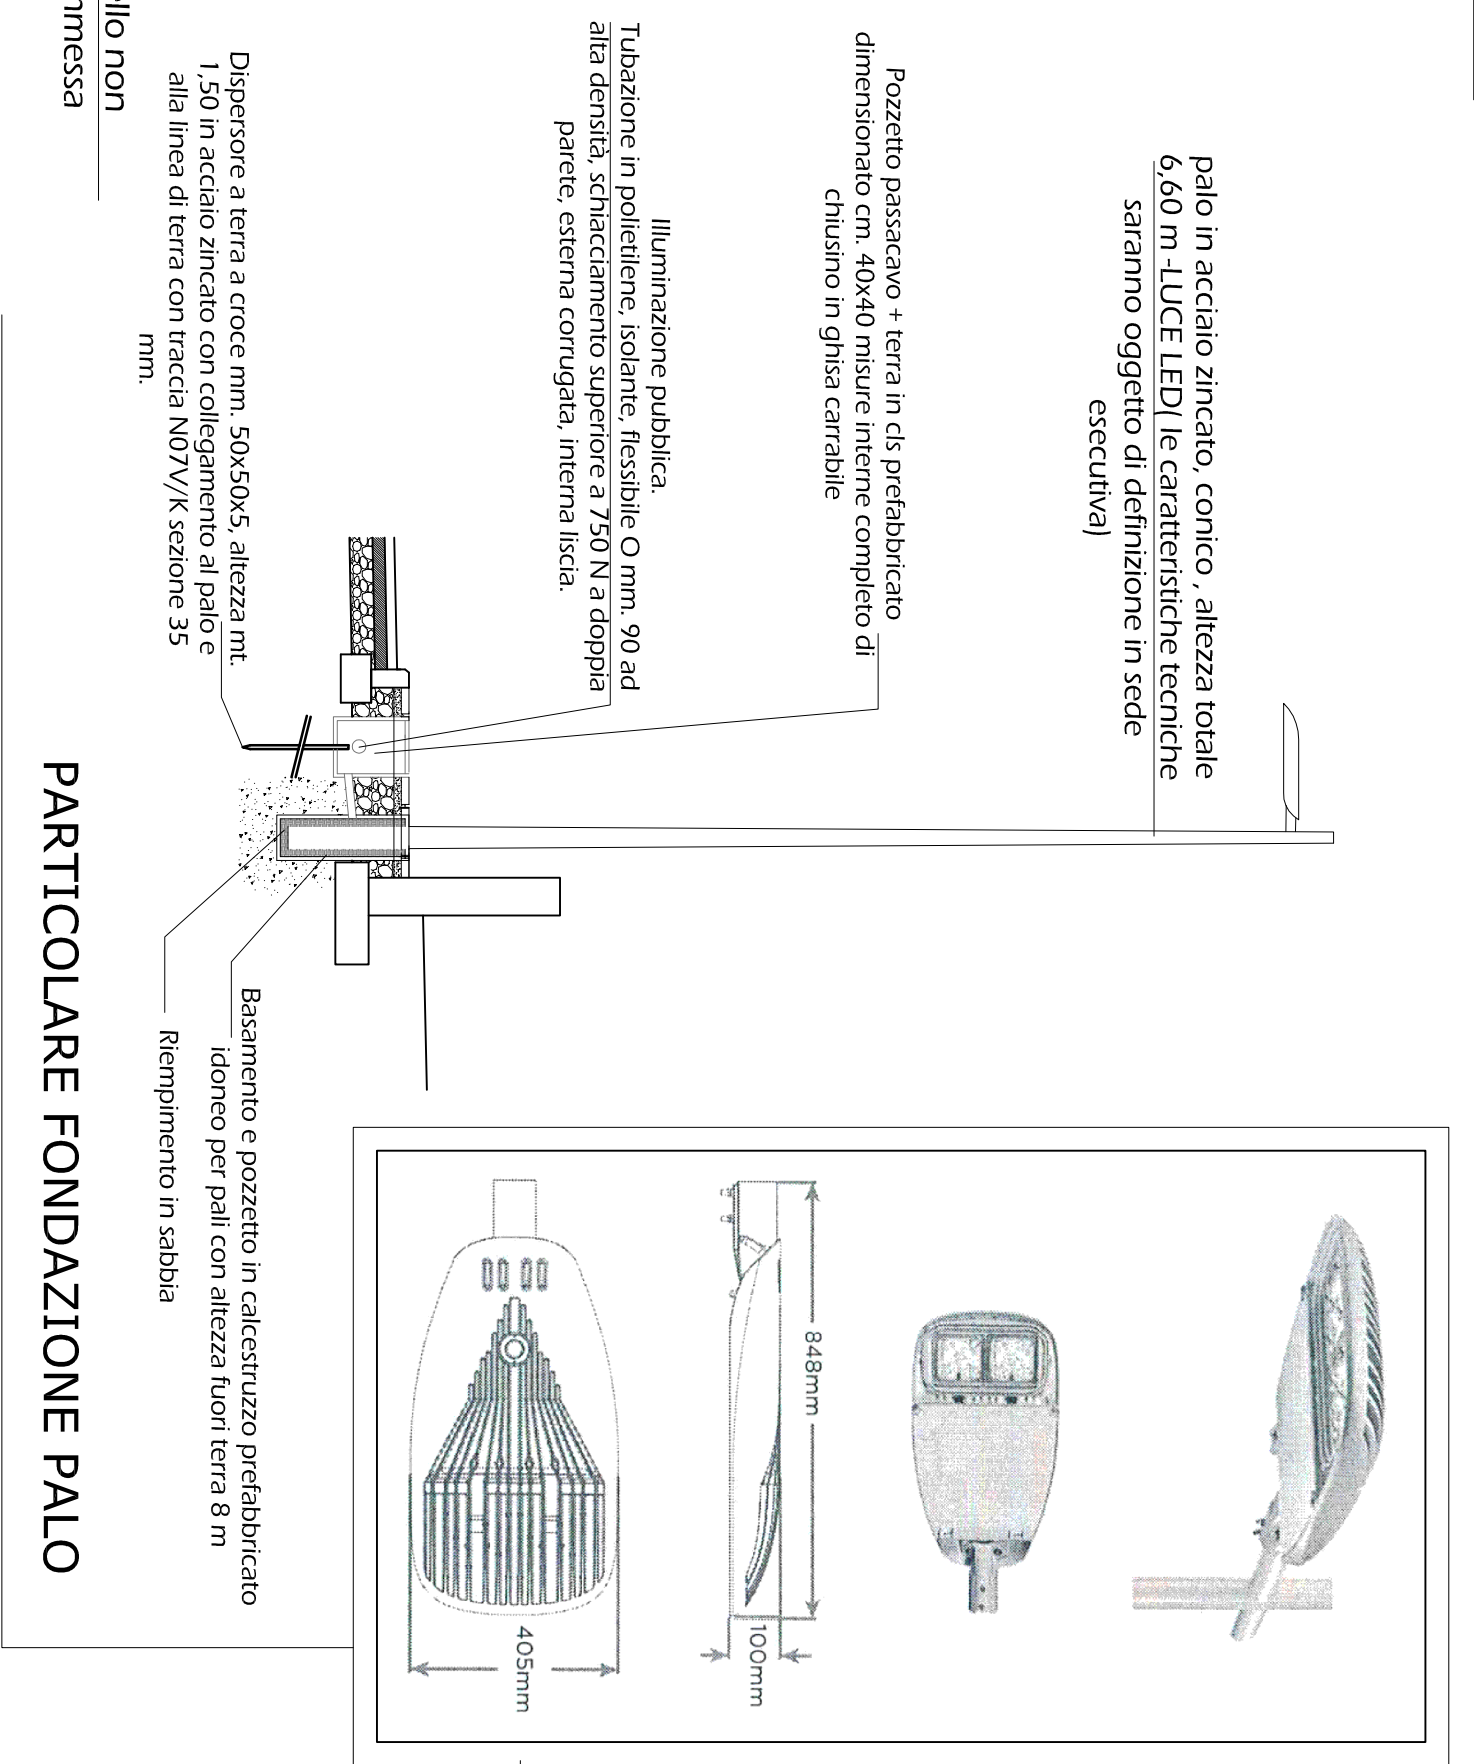

LEGENDA PIANTE URBANIZZAZIONE VERDE PUBBLICO	
	QUERCUS ILEX
	TILIA