

COMUNE DI PIEVE A NIEVOLE
- via Leonardo da Vinci -

oggetto:
PA3_PIANO ATTUATIVO LOCALITA' "LA PALAGINA "

Proprietà:
PACE COSTRUZIONI S.R.L.


OPERE DI URBANIZZAZIONE INTERNE AL PA_3
CANALIZZAZIONE FOGNATURA NERA E
ACQUEDOTTO

Progettista:
Arch. Iliaria Tommasi

Gennaio 2016


Tavola n°:
05

disegno n°

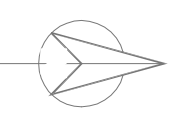


scala VARIE

spazio per il Comune

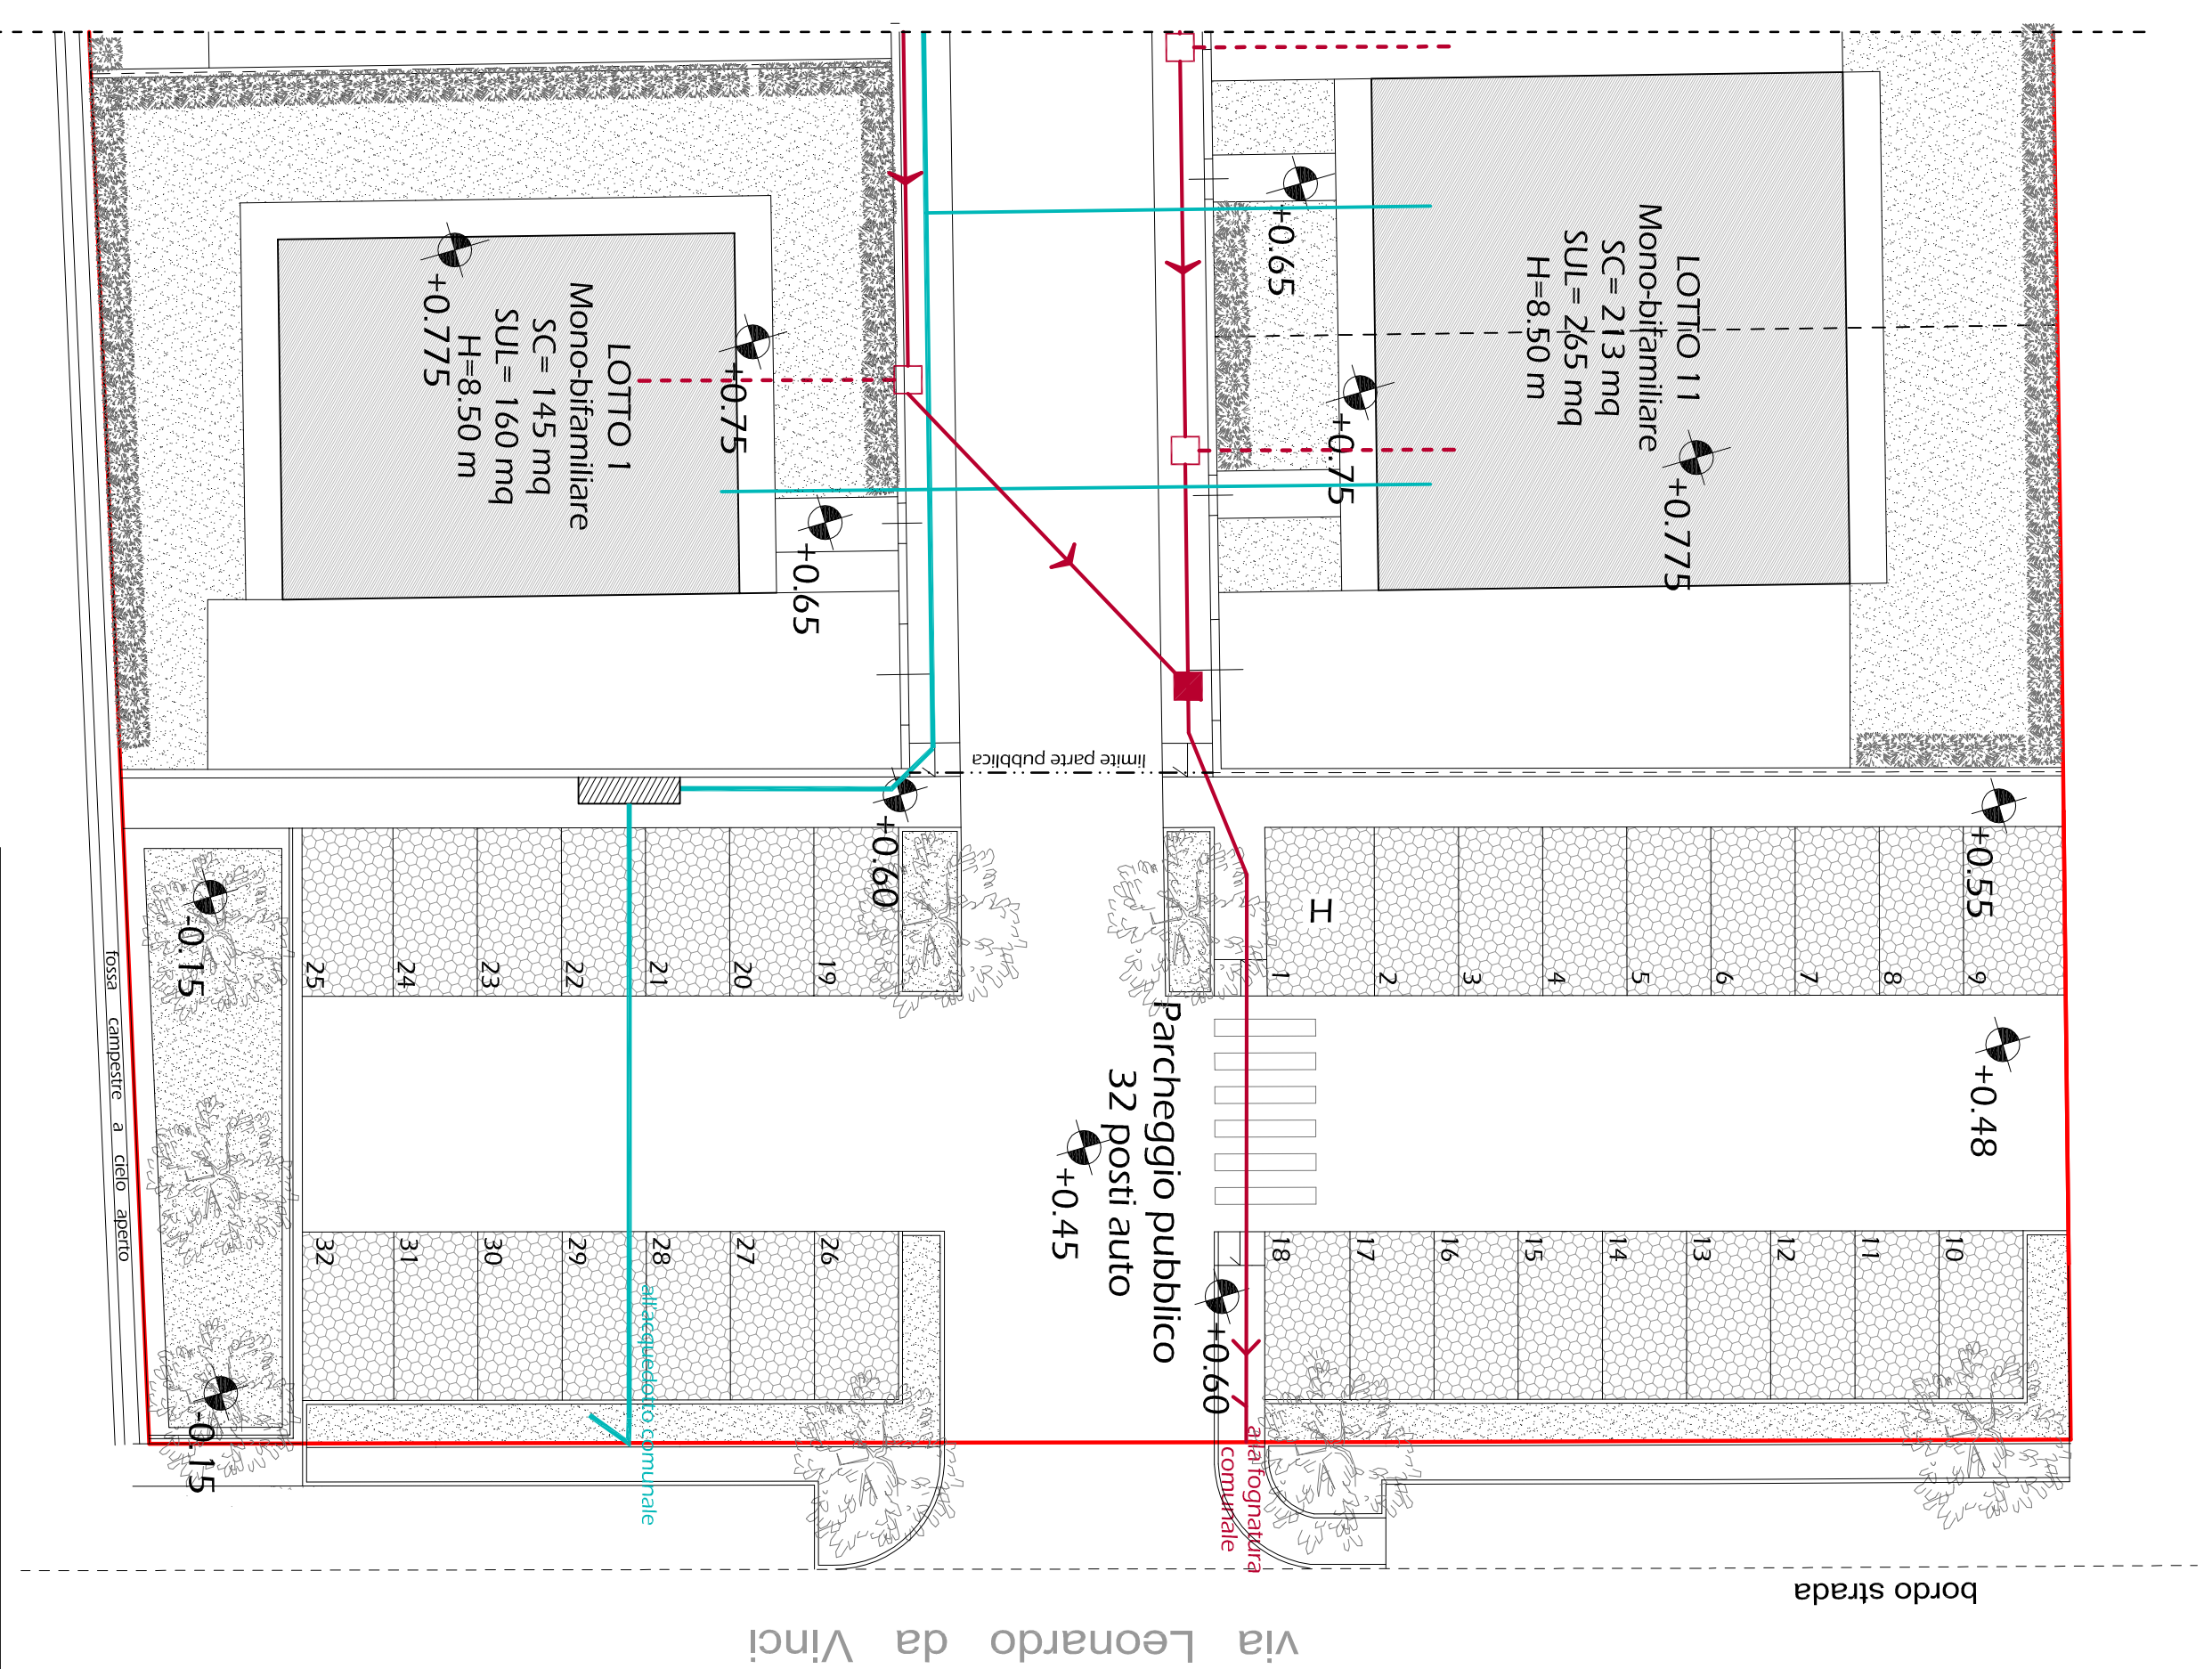

LEGENDA FOGNATURA NERA		LEGENDA ACQUEDOTTO	
	Tubazione in polietilene (Ø da concordare con ACQUE SPA) di progetto per fognatura nera		Canalizzazioni esistenti per acquedotto
	pozzetto con valvola di ritegno a serranda		Tubazione in ghisa di progetto per acquedotto
	Pozzetto di raccordo e ispezione prefabbricato in c.a. con chiusura in ghisa		Saradnesca flangiata
	Pozzetto di ispezione		vano contatori acquedotto

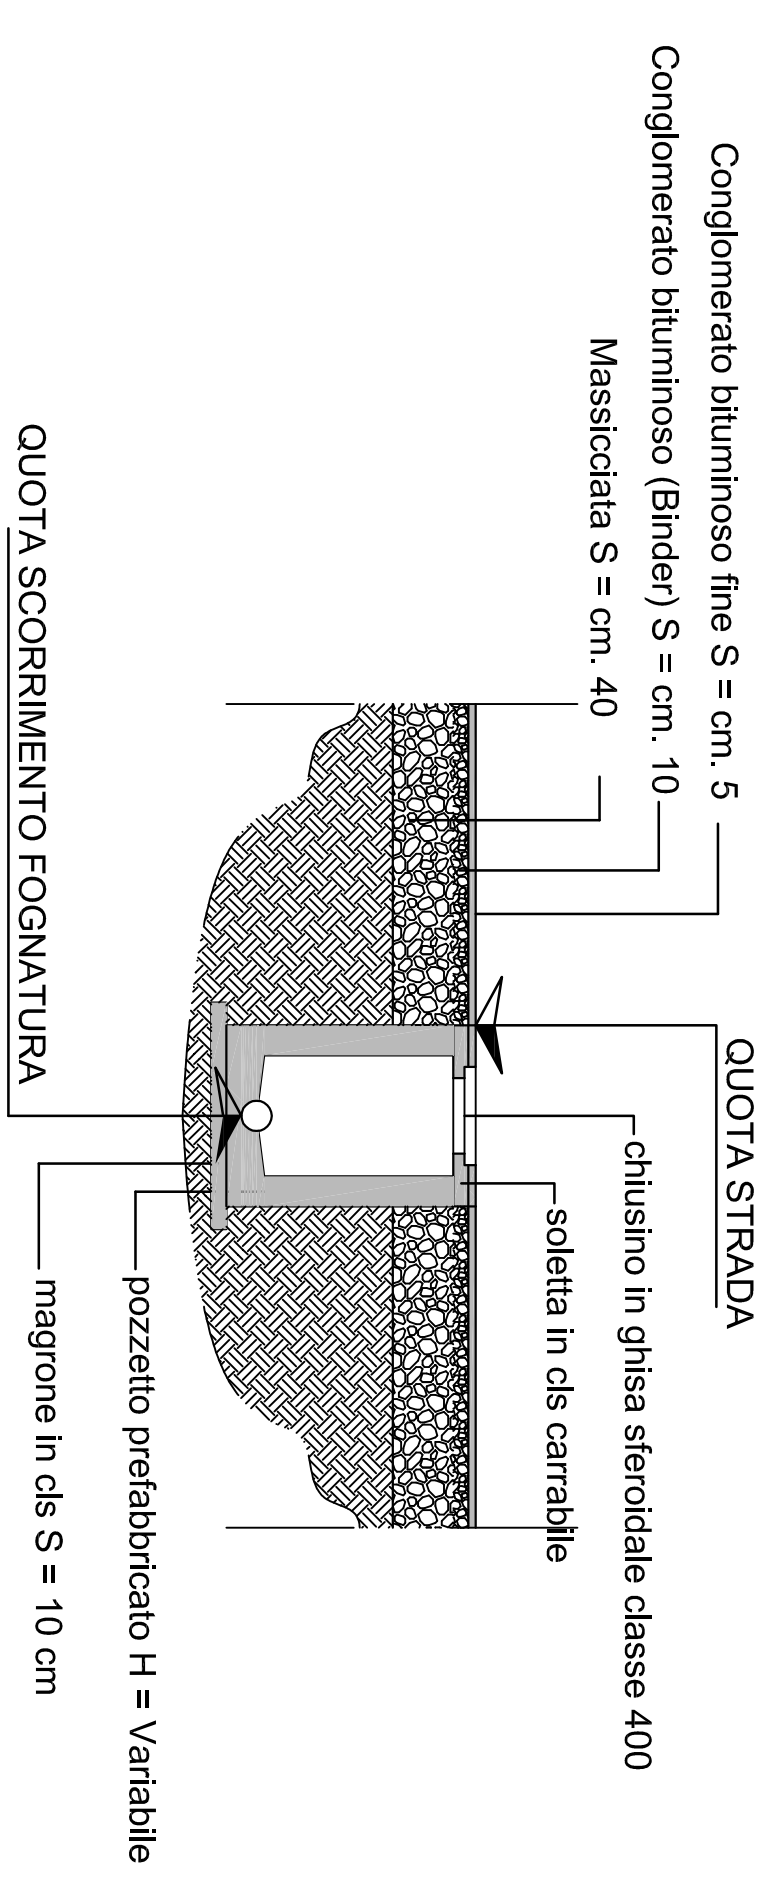

sezione tipo - FOGNATURA NERA
PARTICOLARE DEL POZZETTO