



studio di architettura
Arch. IARIA TOMMASI
progettazione architettonica
restauri - recupero edilizio
urbanistica - paesaggio urbano
via S. Maria 62/71/82 - 50139 Firenze - Italia

COMUNE DI PIEVE A NIEVOLE
- via Leonardo da Vinci -

oggetto:
PA3_PIANO ATTUATIVO LOCALITA' "LA PALAGINA"

Proprietà:
PACE COSTRUZIONI SRL

PLANIVOLUMETRICO E VISTE 3D


Tavola n°:

06



Gennaio 2015

Progettata:
Arch. Iaria Tommasi

disegno n°

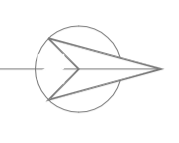

spazio per il Comune

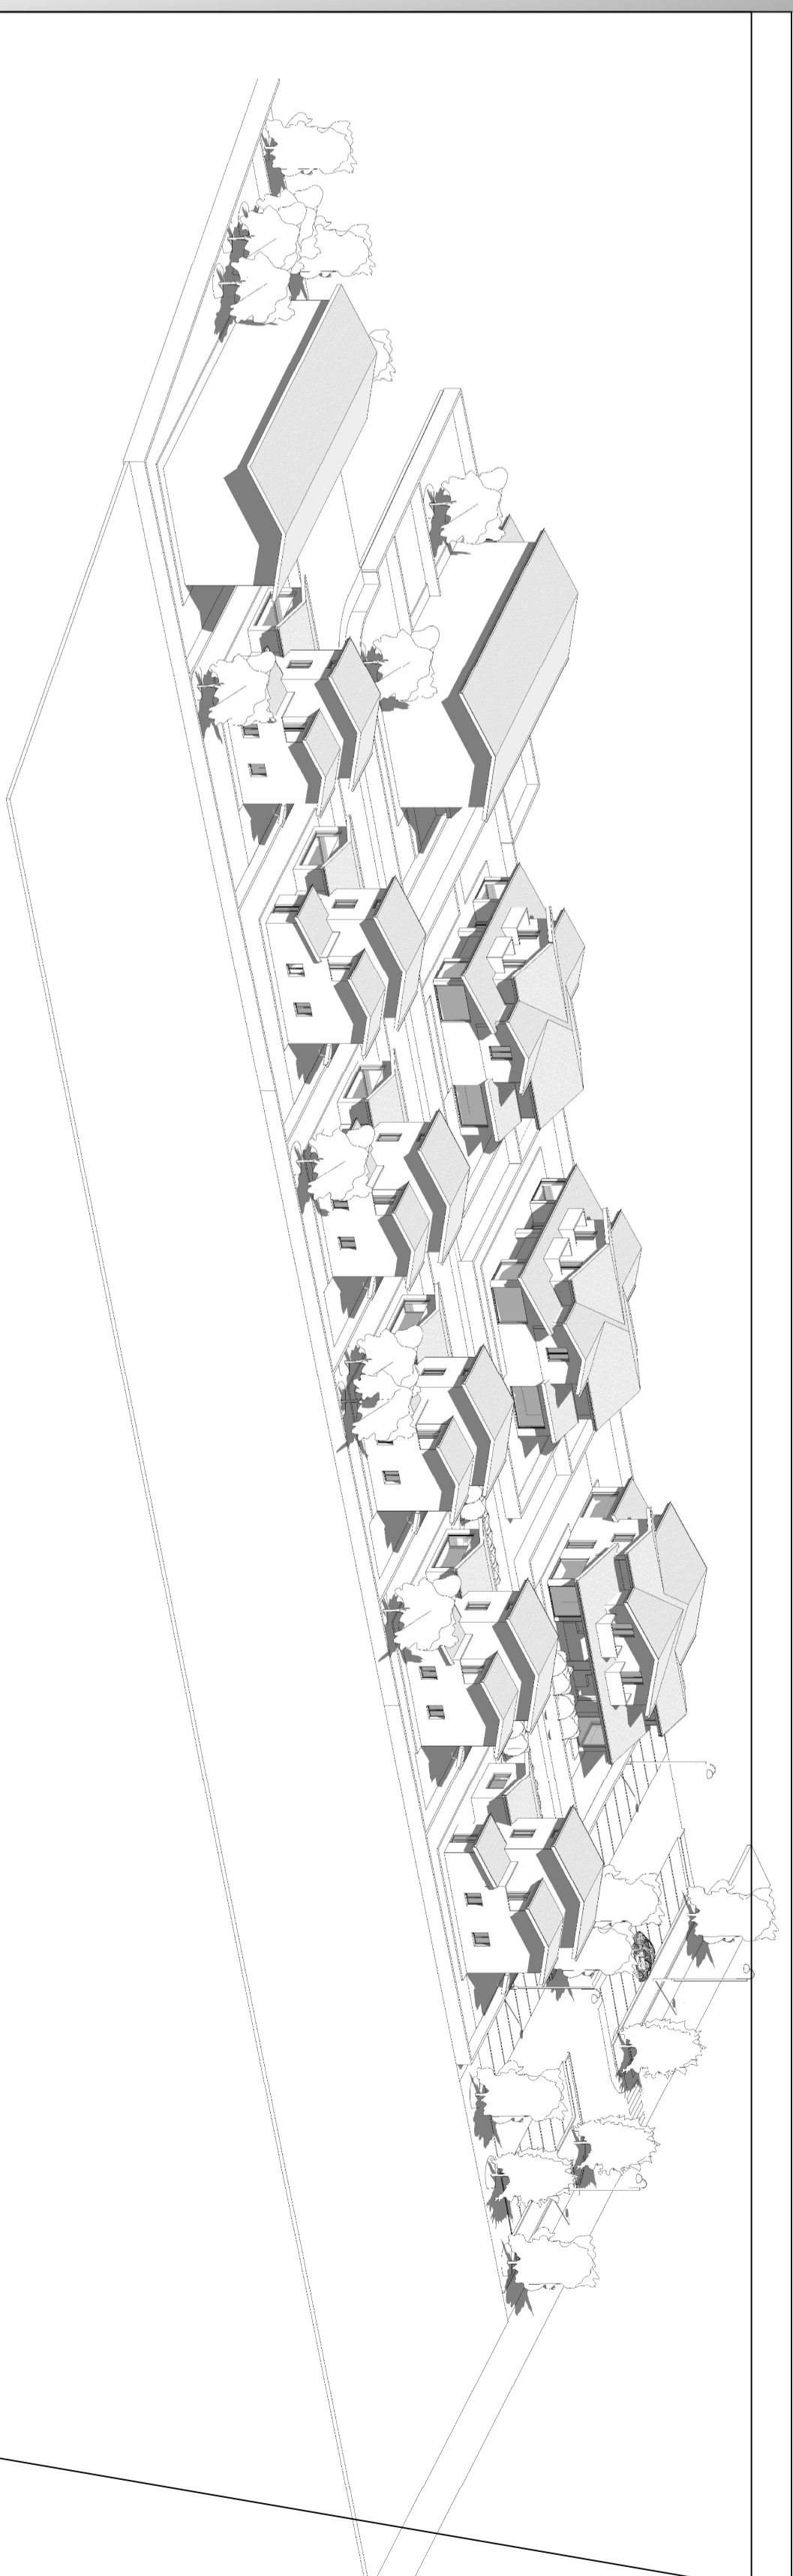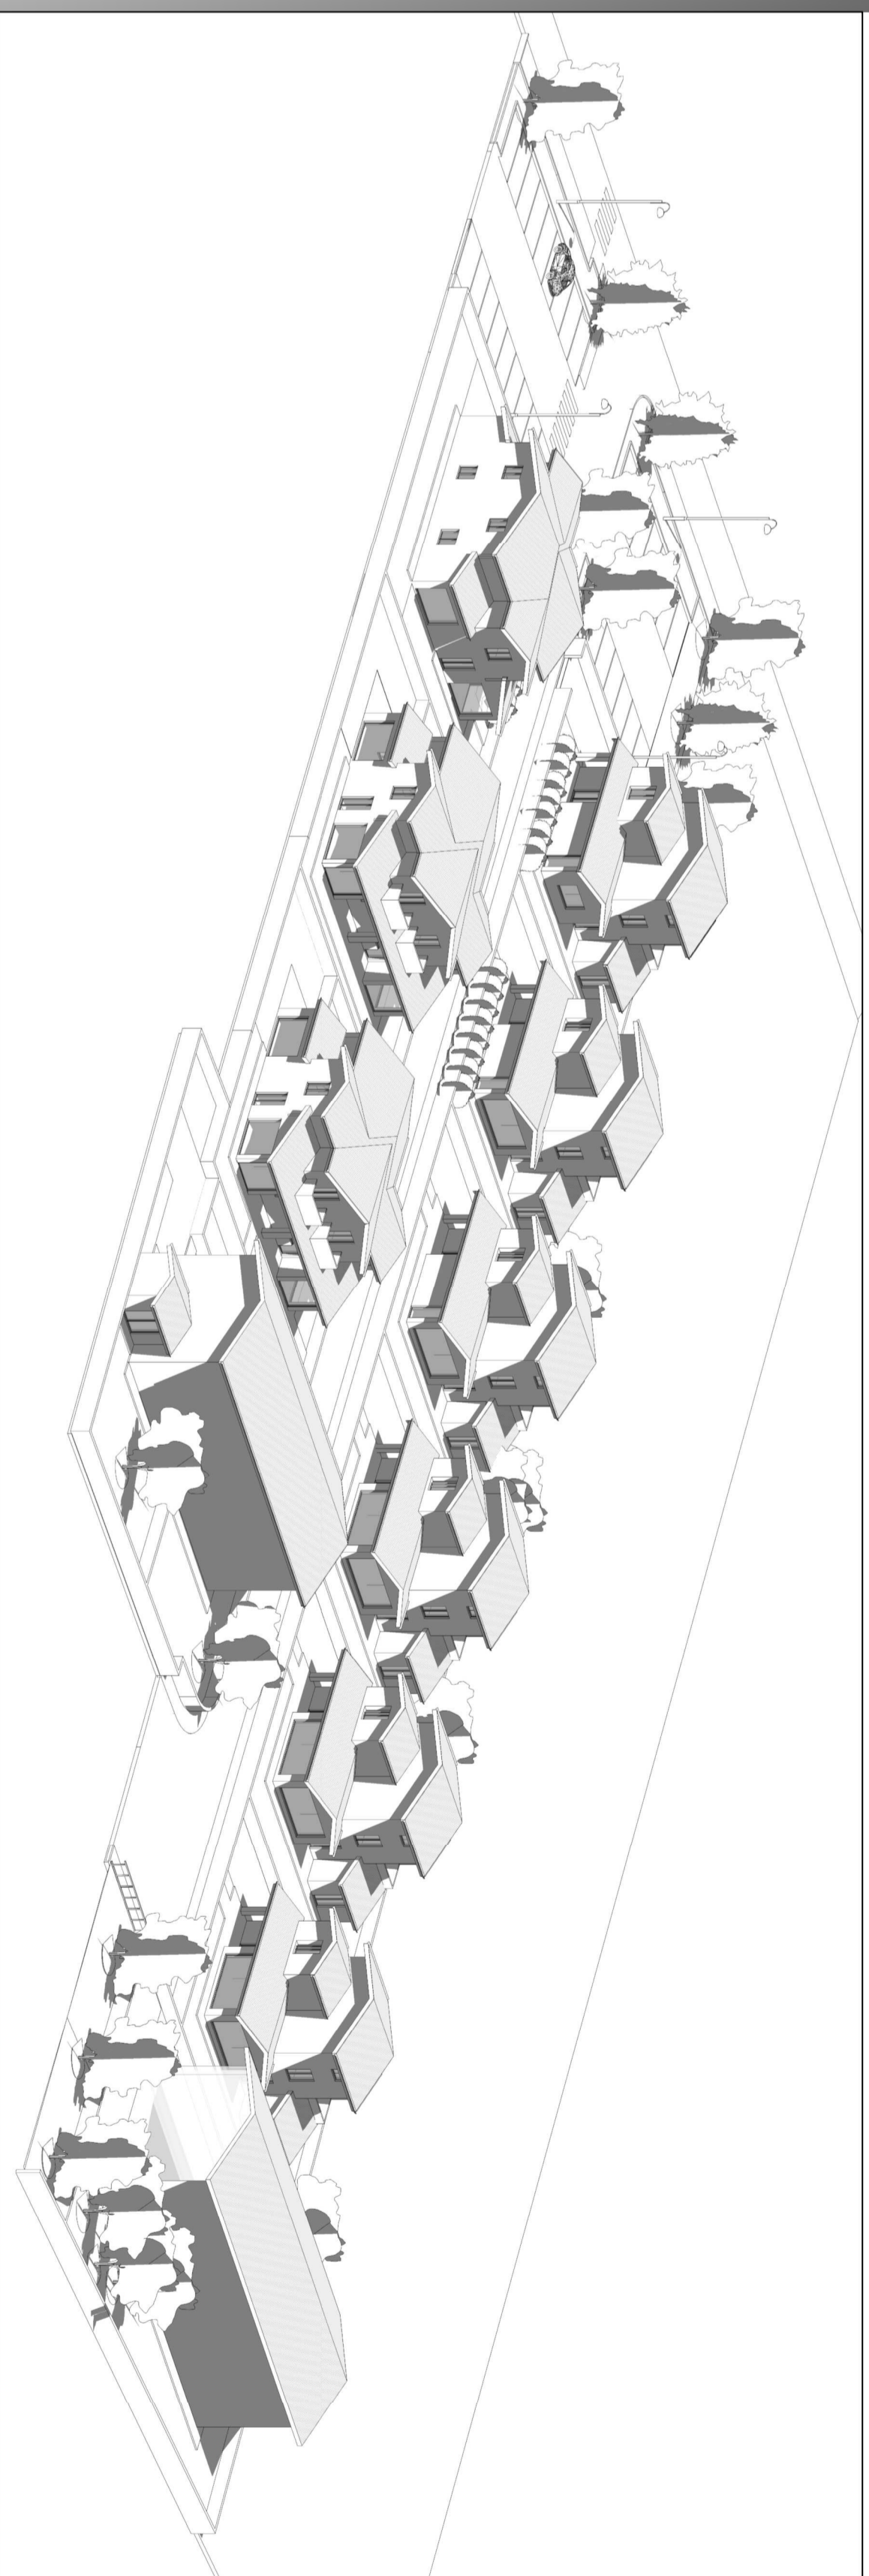

VISTE ASSONOMETRICHE