

COMUNE DI PIEVE A NIEVOLE
 - Via Leonardo da Vinci -

oggetto:
 PA3_PIANO ATTUATIVO LOCALITÀ "LA PALAGINA"

Proprietà:
 PACE COSTRUZIONI S.R.L.

PROGETTO: SEZIONI ALTIMETRICHE
 E CALCOLO ANALITICO


Progettista:
Archi - Iliaria Tommasi

Tavola n°: **02**

Luglio 2016

disegno n°

scala 1:500
 1:250
 spazio per il Comune

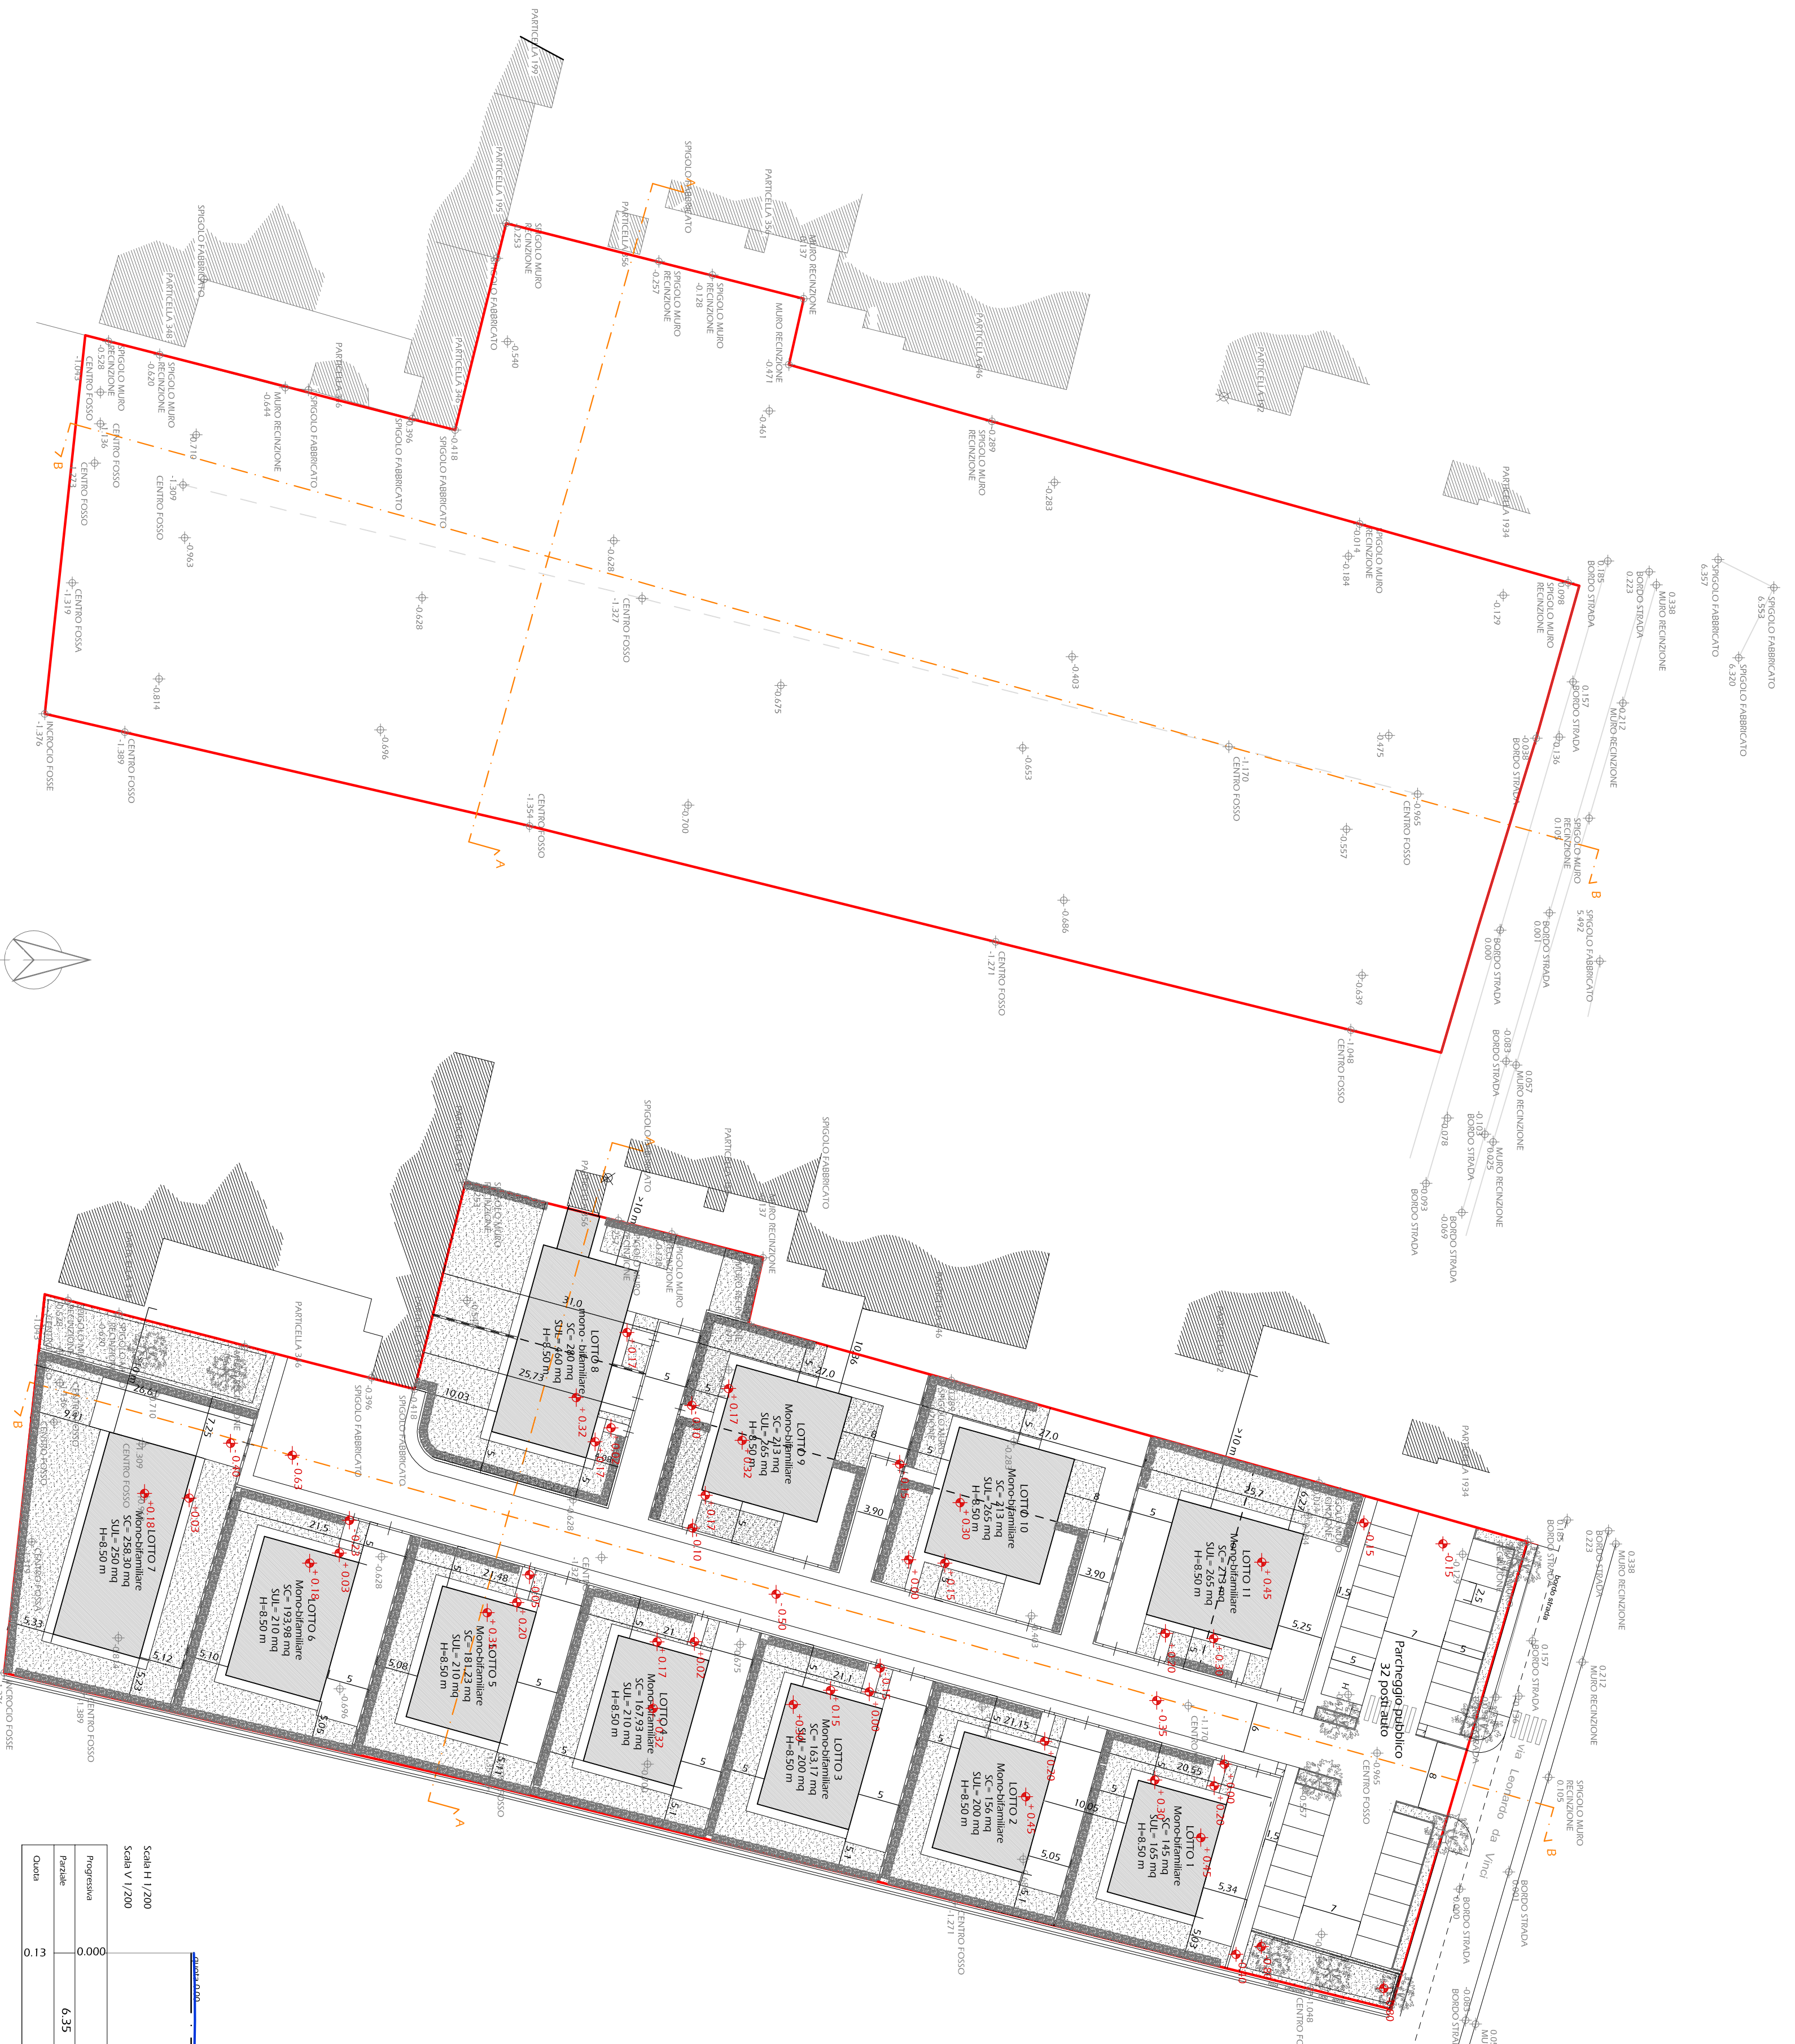

PLANIVOLUMETRICO QUOTATO stato attuale - scala 1:500 -



PLANIVOLUMETRICO QUOTATO stato di progetto - scala 1:500 -

CALCOLO ANALITICO

PARCHEGGIO PUBBLICO DA CEDERE AL COMUNE

A	(42,95 x 17,94) x 0,5=	Mq 385,26
B	(59,70 x 19,97) x 0,5=	Mq 596,10
C	(29,20 x 14,97) x 0,5=	Mq 218,60
totale=		Mq 1199,96 = 1200

STRADA E VERDE CONDIZIONALE

Z1		Mq 1003,39
Z2		Mq 306,93
Z3	(27,73 x 6,67) x 0,5=	Mq 92,48
Z4	(27,73 x 6,43) x 0,5=	Mq 89,16
totale=		Mq 1491,96

LOTTO 1		
E	(31,89 x 15,82) x 0,5=	Mq 252,25
D	(31,89 x 15,20) x 0,5=	Mq 242,36
totale=		Mq 494,61

LOTTO 2		
F	(32,38 x 15,82) x 0,5=	Mq 252,89
G	(32,38 x 16,07) x 0,5=	Mq 259,20
totale=		Mq 512,09

LOTTO 3		
H	(32,81 x 15,77) x 0,5=	Mq 258,71
I	(32,81 x 16,16) x 0,5=	Mq 265,11
totale=		Mq 523,82

LOTTO 4		
J	(33,20 x 15,89) x 0,5=	Mq 263,78
K	(33,20 x 16,27) x 0,5=	Mq 270,08
totale=		Mq 533,86

LOTTO 5		
L	(34,19 x 16,71) x 0,5=	Mq 285,66
M	(34,19 x 16,16) x 0,5=	Mq 276,26
totale=		Mq 561,92

LOTTO 6		
N	(35,15 x 16,49) x 0,5=	Mq 289,81
O	(35,15 x 16,82) x 0,5=	Mq 295,61
totale=		Mq 585,42

LOTTO 7		
P	(42,79 x 17,06) x 0,5=	Mq 364,99
Q	(42,79 x 23,43) x 0,5=	Mq 501,28
totale=		Mq 866,27

LOTTO 8

R	(39,96 x 19,01) x 0,5=	Mq 379,82
R		Mq 212
S	(39,96 x 13,91) x 0,5=	Mq 277,92
T	(35,96 x 7,80) x 0,5=	Mq 140,24
T	(7,92 x 5,00) x 0,5=	Mq 19,80
totale=		Mq 1029,78

LOTTO 9

U	(36,97 x 18,43) x 0,5=	Mq 340,68
V	(36,97 x 18,43) x 0,5=	Mq 340,68
totale=		Mq 681,36


LOTTO 10

W	(36,89 x 18,40) x 0,5=	Mq 339,39
X	(36,89 x 18,40) x 0,5=	Mq 339,39
totale=		Mq 678,78


LOTTO 11

Y	(36,07 x 18,04) x 0,5=	Mq 325,35
Z	(36,07 x 17,80) x 0,5=	Mq 321,03
totale=		Mq 646,38


CALCOLO ANALITICO

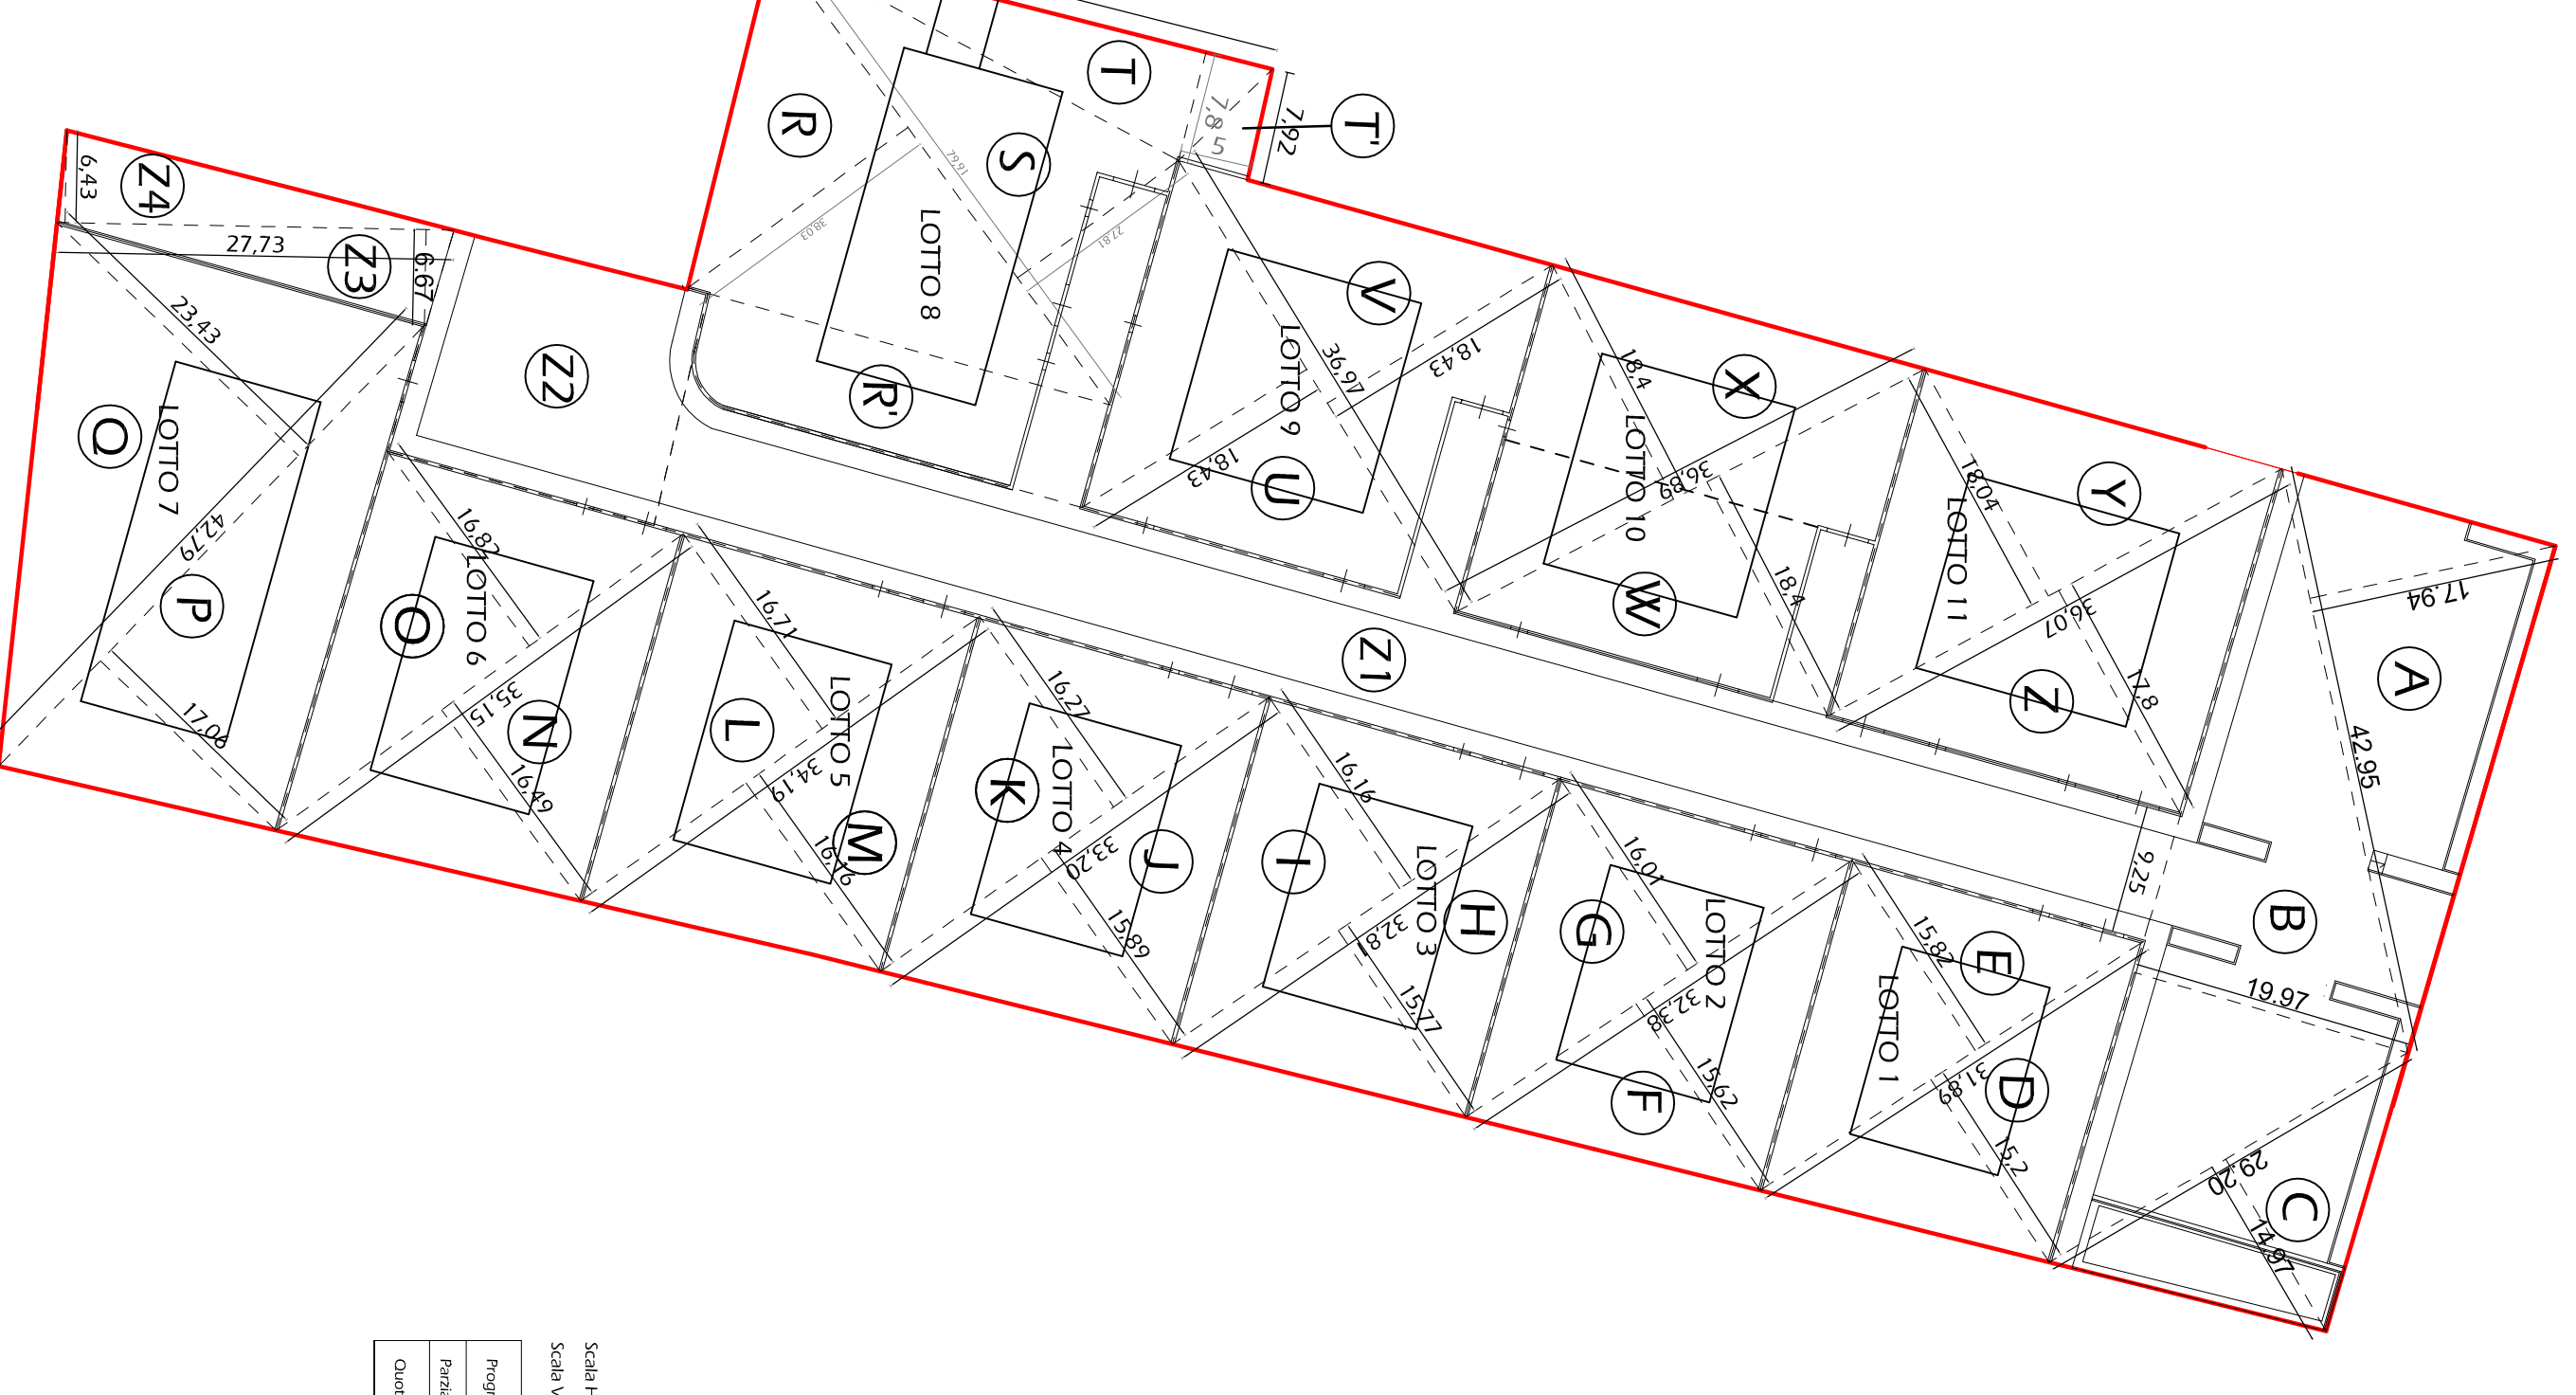


SEZIONI ALTIMETRICHE

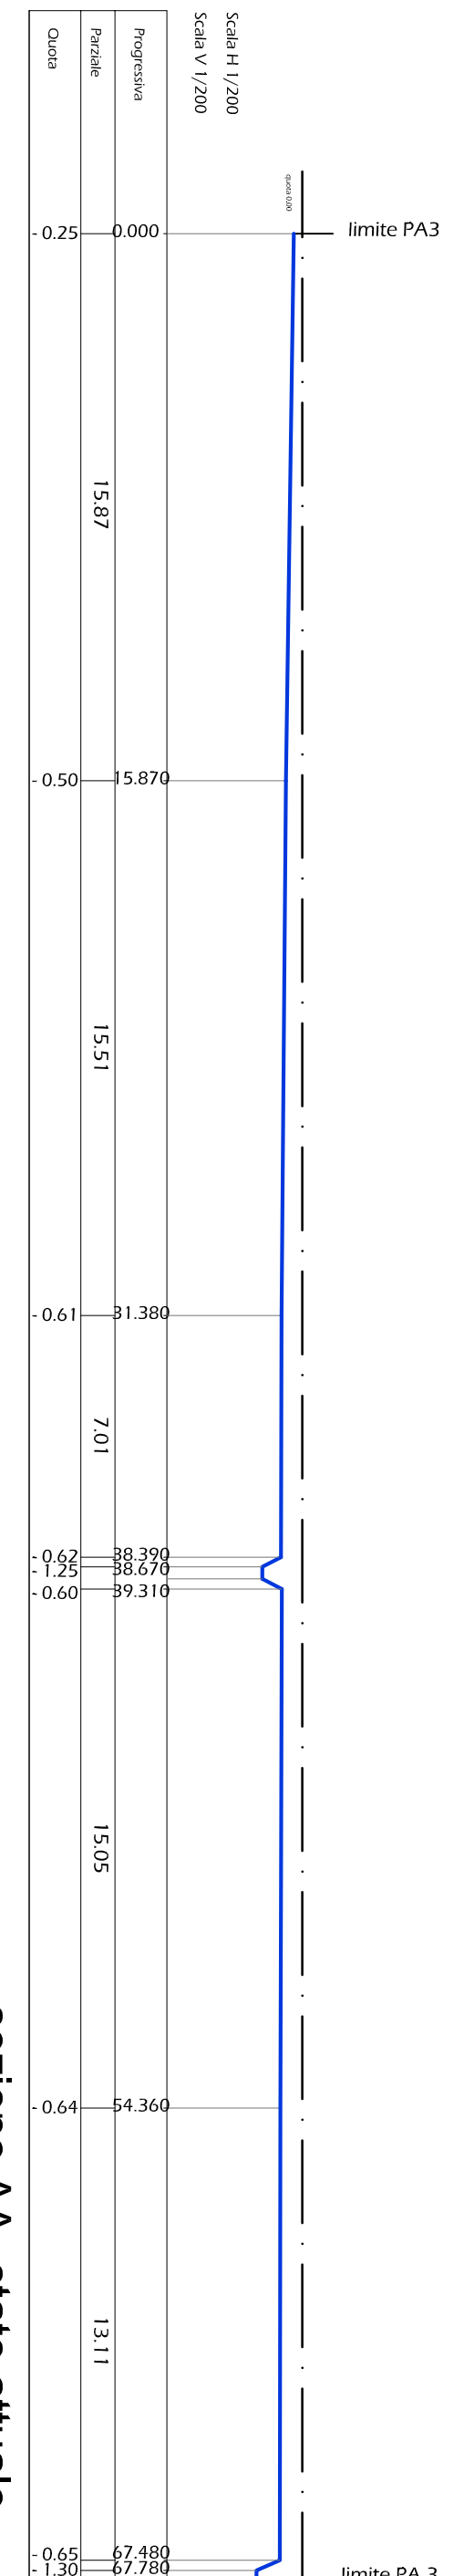


sezione AA - stato attuale-

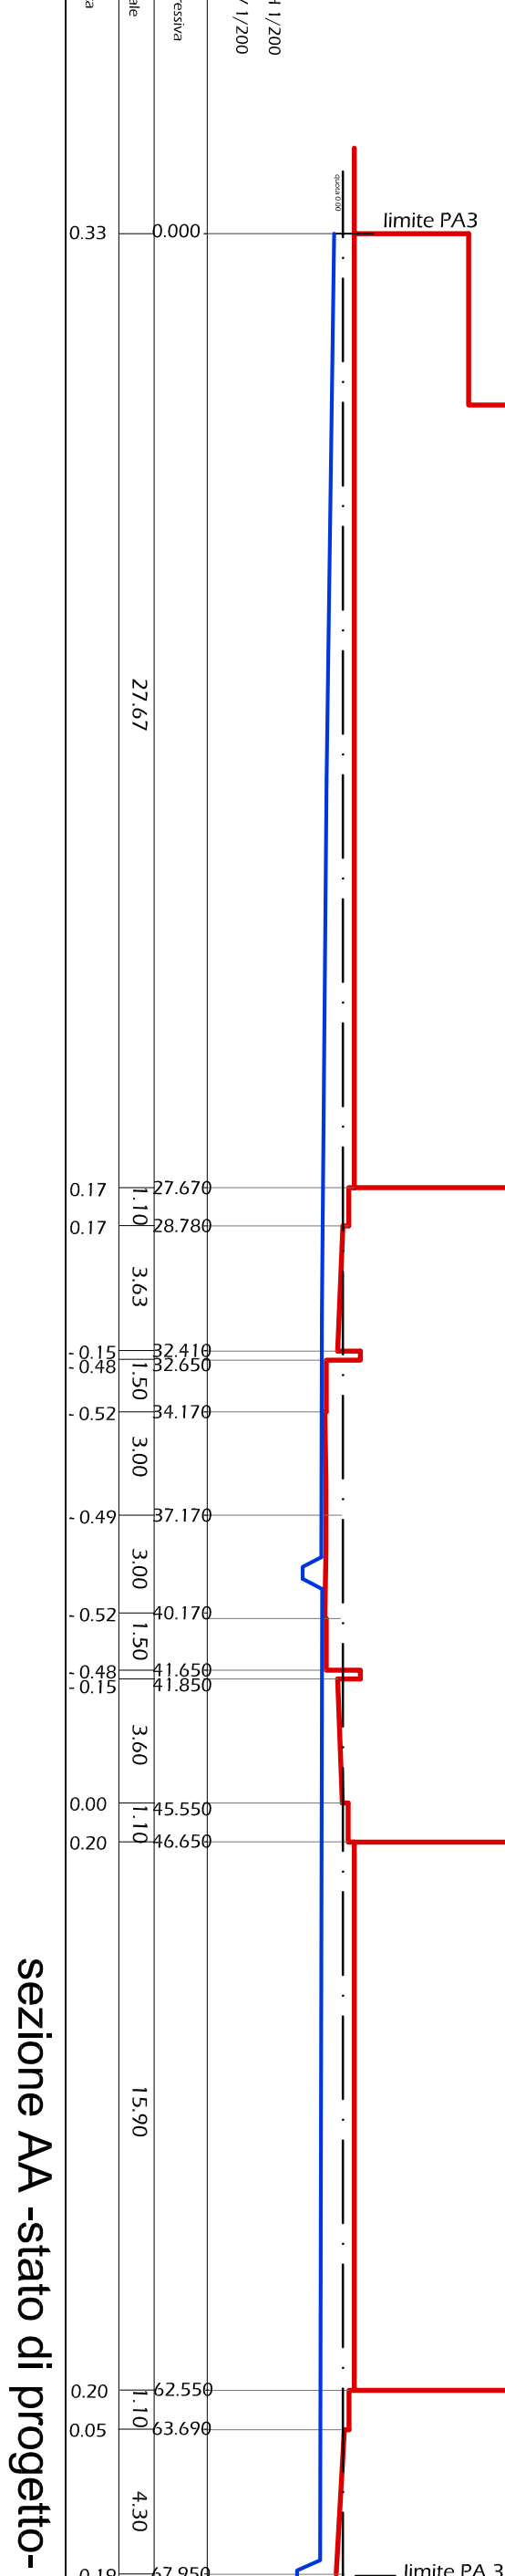

sezione AA - stato di progetto-

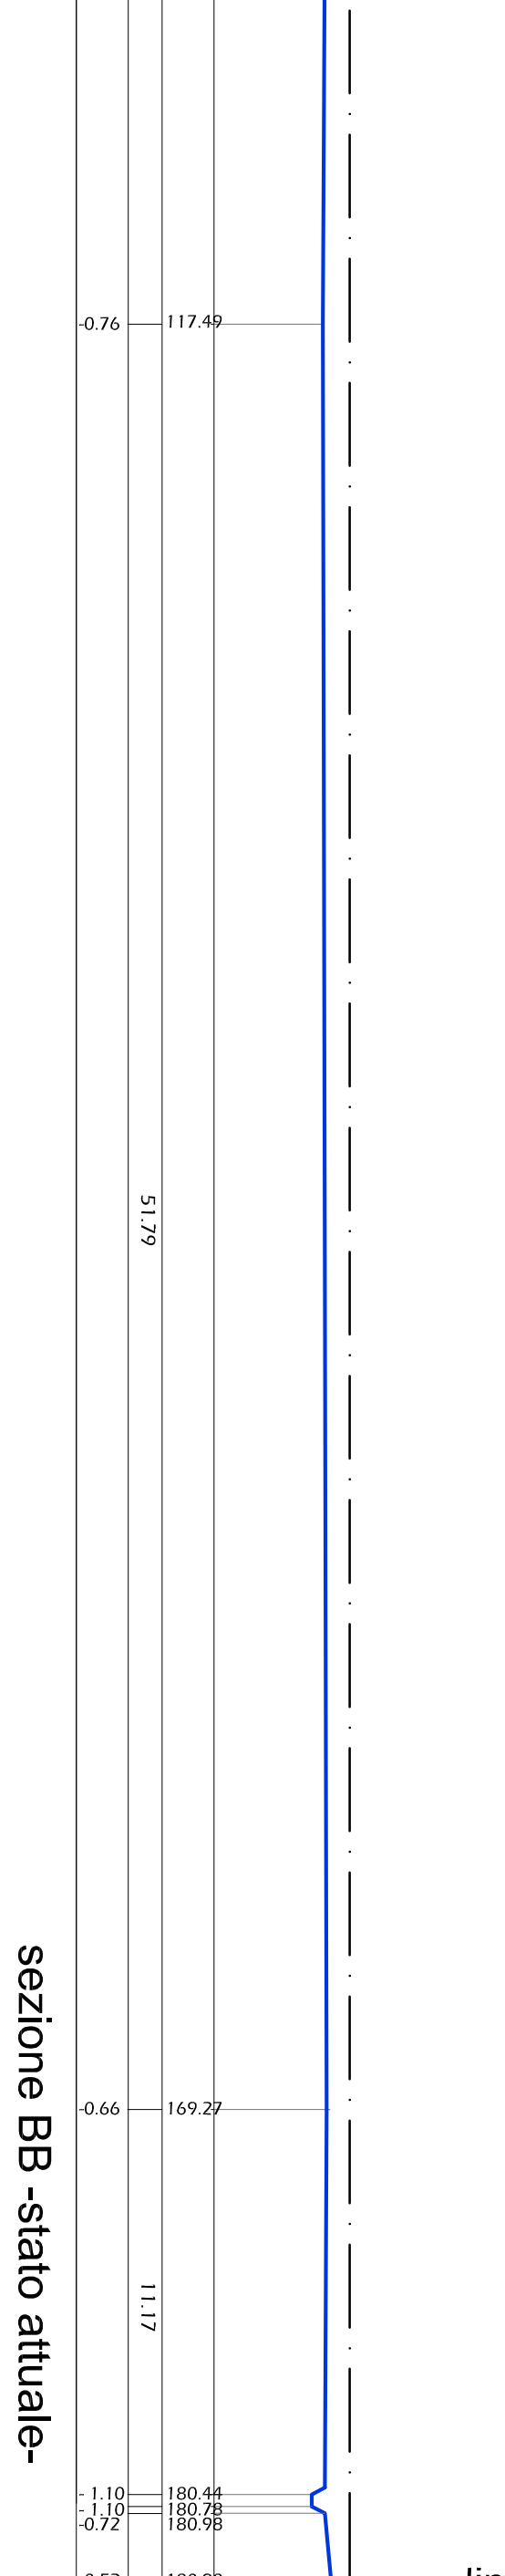

sezione BB - stato attuale-

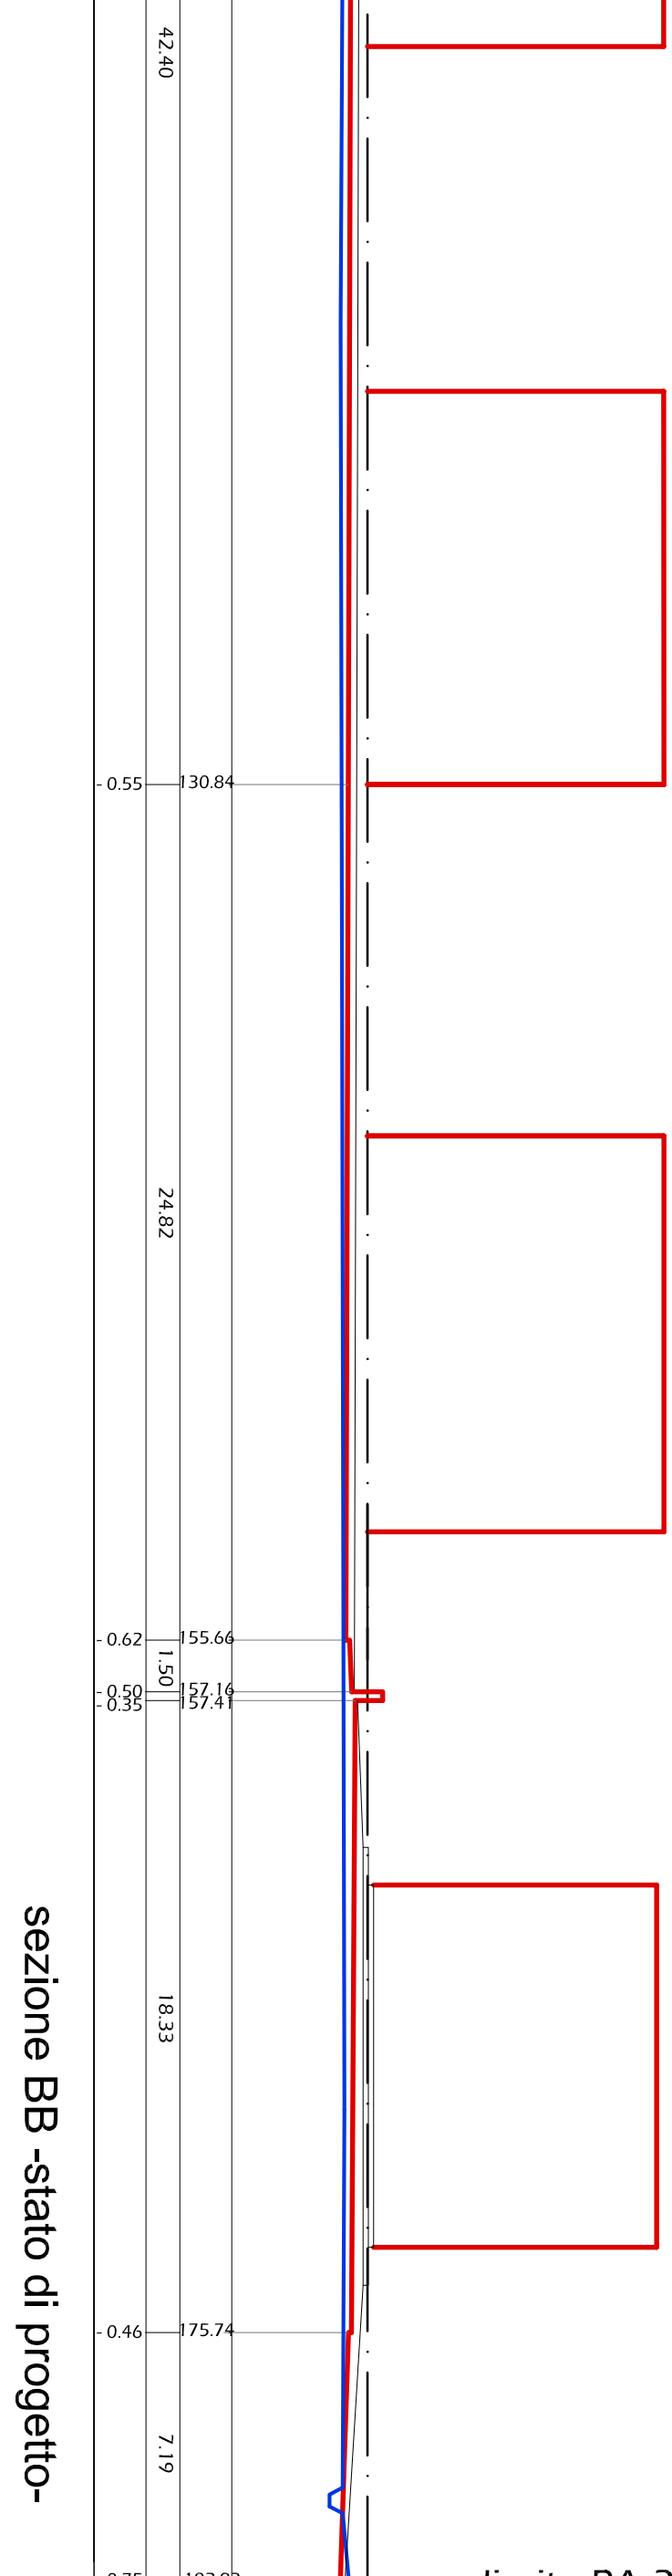

sezione BB - stato di progetto-