

Richiesta per la realizzazione del piano attuativo PA4 ubicato in Via Cantarelle

Opere di urbanizzazione:
progetto delle aree a verde attrezzato

SCALA 1:500

tavola:

12

Il progettista: Dott. Arch. SCARDIGLI ALESSANDRO

Proprietà: Sig. Cardelli Piero, Sig.ra Martini Carla,
Sig.ra Iacopini Ornella, Sig. Iacopini Nello,
Sig. Iacopini Angelo, Sig.ra Romiti Elena,
Sig.ra Ciampi Sandra, Sig. Romiti Romano,
Sig. Vannelli Vittorio



I proprietari:

Sig. Cardelli Piero _____
Sig.ra Martini Carla _____
Sig.ra Iacopini Ornella _____
Sig. Iacopini Nello _____
Sig. Iacopini Angelo _____
Sig.ra Romiti Elena _____
Sig.ra Ciampi Sandra _____
Sig. Romiti Romano _____
Sig. Vannelli Vittorio _____

Il progettista


Arch. Alessandro Scardigli _____

Alessandro
Scardigli
architetto

Via G. Morini, 1
51016 Monrecati Terme (PT)
Tel. 0572 951243
Cell. +39 338 9546338




PARTICOLARE "A" - scala 1:100

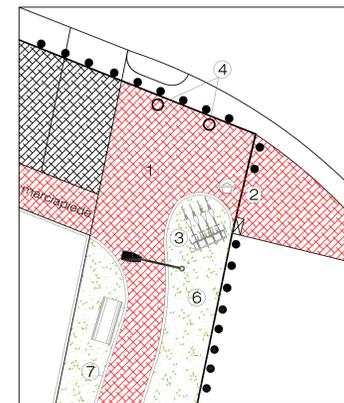


Massello PAVER - mod. "Palio"


PARTICOLARE "B" - scala 1:200

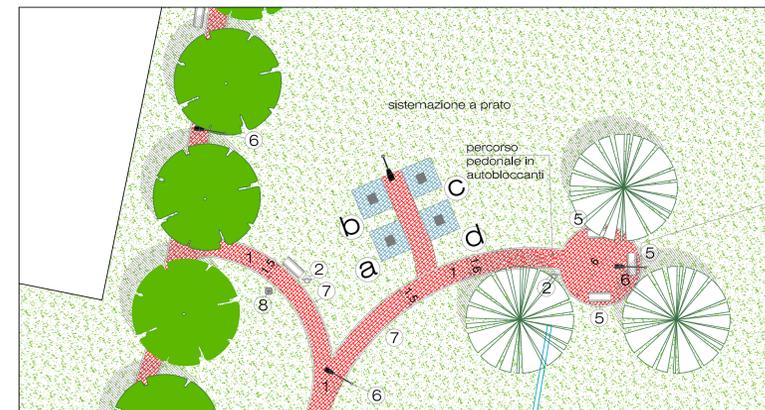

PARTICOLARE "C" - scala 1:200

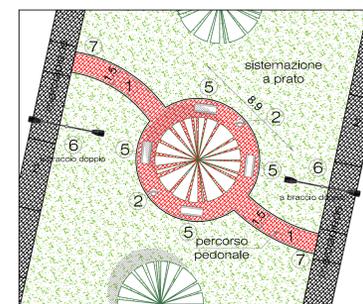

PARTICOLARE "D" - scala 1:200

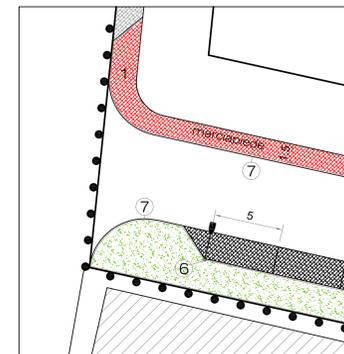

cordonato in cemento liscio




Fontana BENITO - mod. "Atlas"



Massello PAVER - mod. "Palio"



Cestino BENITO - mod. "Dara"

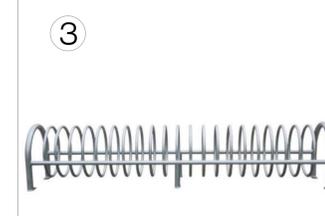


Portabiciclette BENITO - mod. "Mey"



Dissuasori BENITO - mod. "Dalia"



Panchine BENITO - mod. "Citizen"

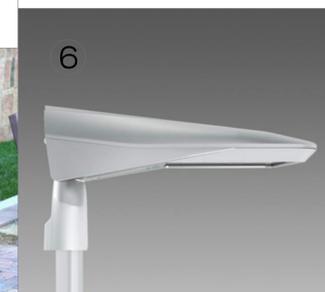

Lampioni DISANO - mod. "Sella"



Attrezzo fitness: BENITO - mod. "Abdominal"



Attrezzo fitness: BENITO - mod. "Climber"



Attrezzo fitness: BENITO - mod. "Chest"



Attrezzo fitness: BENITO - mod. "Pull down"