Comune di Pieve a Nievole
Provincia di Pistoia

Richiesta per la realizzazione del piano attuativo PA4 ubicato in Via Cantarelle

Piano quotato stato attuale e stato di progetto, sezioni con quote

SCALA 1:500

tavola: **15**

Il progettista: Dott. Arch. SCARDIGLI ALESSANDRO

Proprieta': Sig. Cardelli Piero, Sig.ra Martini Carla,
Sig.ra Iacopini Ornella, Sig. Iacopini Nello,
Sig. Iacopini Angelo, Sig.ra Romiti Elena,
Sig.ra Ciampi Sandra, Sig. Romiti Romano,
Sig. Vannelli Vittorio

I proprietari:

Sig. Cardelli Piero _____
Sig.ra Martini Carla _____
Sig.ra Iacopini Ornella _____
Sig. Iacopini Nello _____
Sig. Iacopini Angelo _____
Sig.ra Romiti Elena _____
Sig.ra Ciampi Sandra _____
Sig. Romiti Romano _____
Sig.Vannelli Vittorio _____

Il progettista

Arch. Alessandro Scardigli

_____

Alessandro Scardigli architetto
via G. Verdi, 1
51016 Montecatini Terme (PT)
tel. +39 0572 771 441
Cell. +39 338 9540504

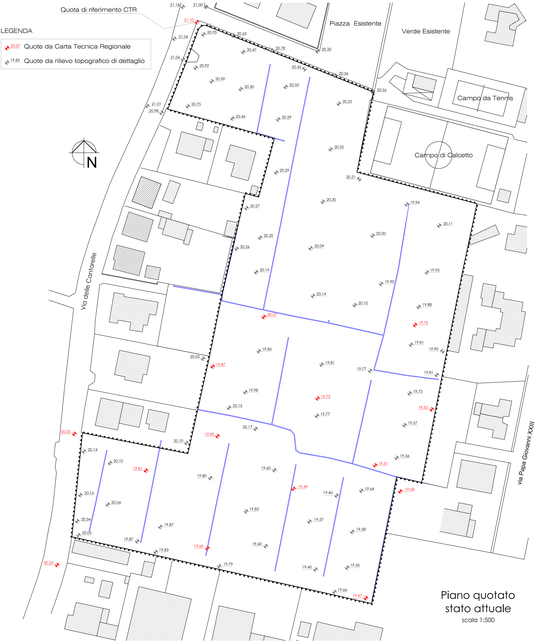

Piano quotato stato attuale
scala 1:500

Piano quotato stato di progetto
scala 1:500

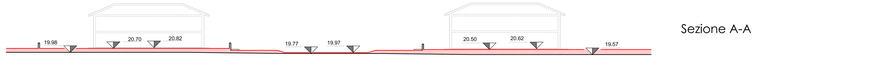

Sezione A-A

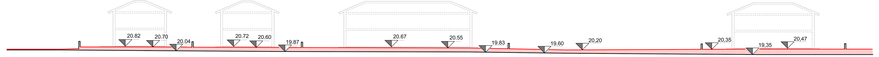

Sezione B-B

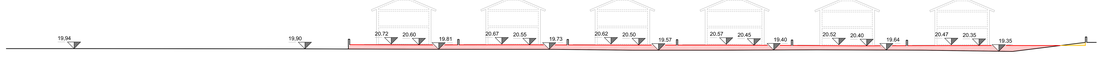

Sezione C-C