



Comune di  
**PIEVE A NIEVOLE**  
(Provincia di Pistoia)

**PIANO ATTUATIVO PA/10**  
Area residenziale ( PEEP-LC ) in via del Melo  
( Tavola modificata a seguito delle osservazioni accolte )


**TAV. 1**

ESTRATTI CATASTO TERRENI  
E REGOLAMENTO URBANISTICO  
1:2000


Progettista incaricato  
Collaboratrice  
Studi geologici ed ambientali  
Studi idrologici ed idraulici  
Responsabile del procedimento  
Garante per la comunicazione

Dott. Arch. MASSIMO PAGANELLI  
Dott. Arch. CLAUDIA RAUTY  
Dott. Geol. RAFFAELE LOMBARDI  
Dott. Ing. SIMONE GALARDINI  
Geometra DANIELE TECI  
Geometra PATRIZIO MANCINI

FEBBRAIO 2014

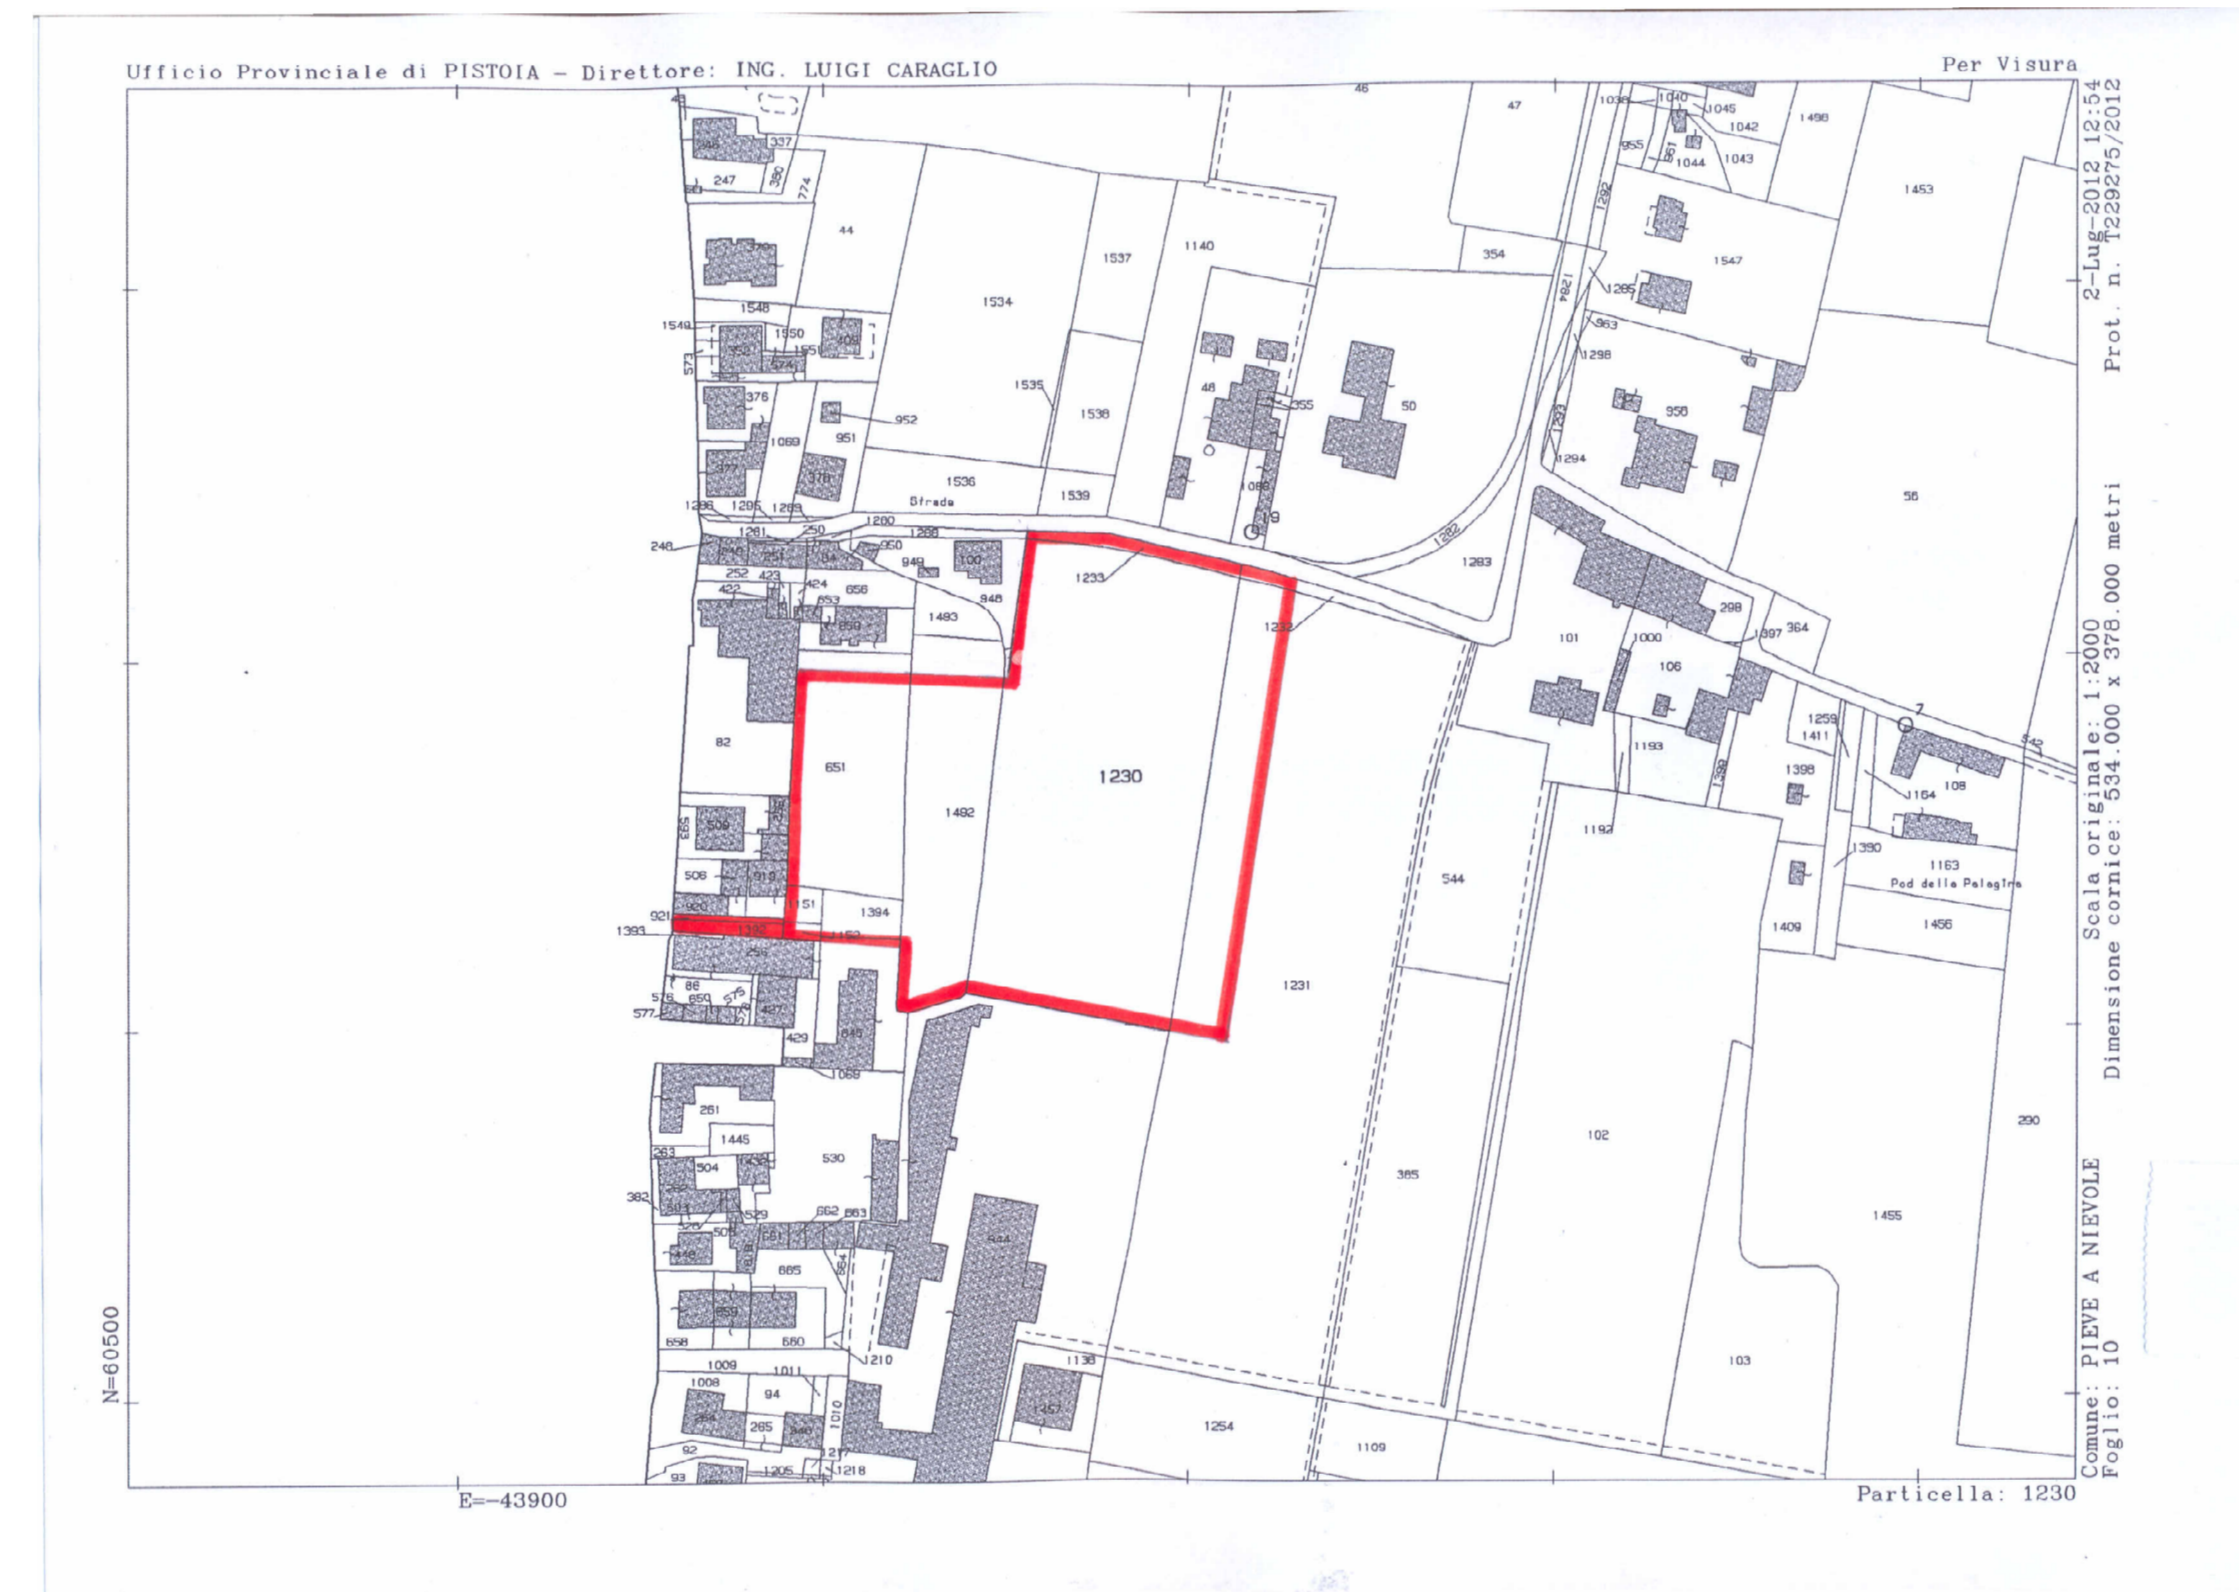

ESTRATTO CATASTO TERRENI  
foglio 10, particelle 645, 651, 921, 1151, 1152, 1230, 1231, 1232, 1233, 1392, 1394, 1492

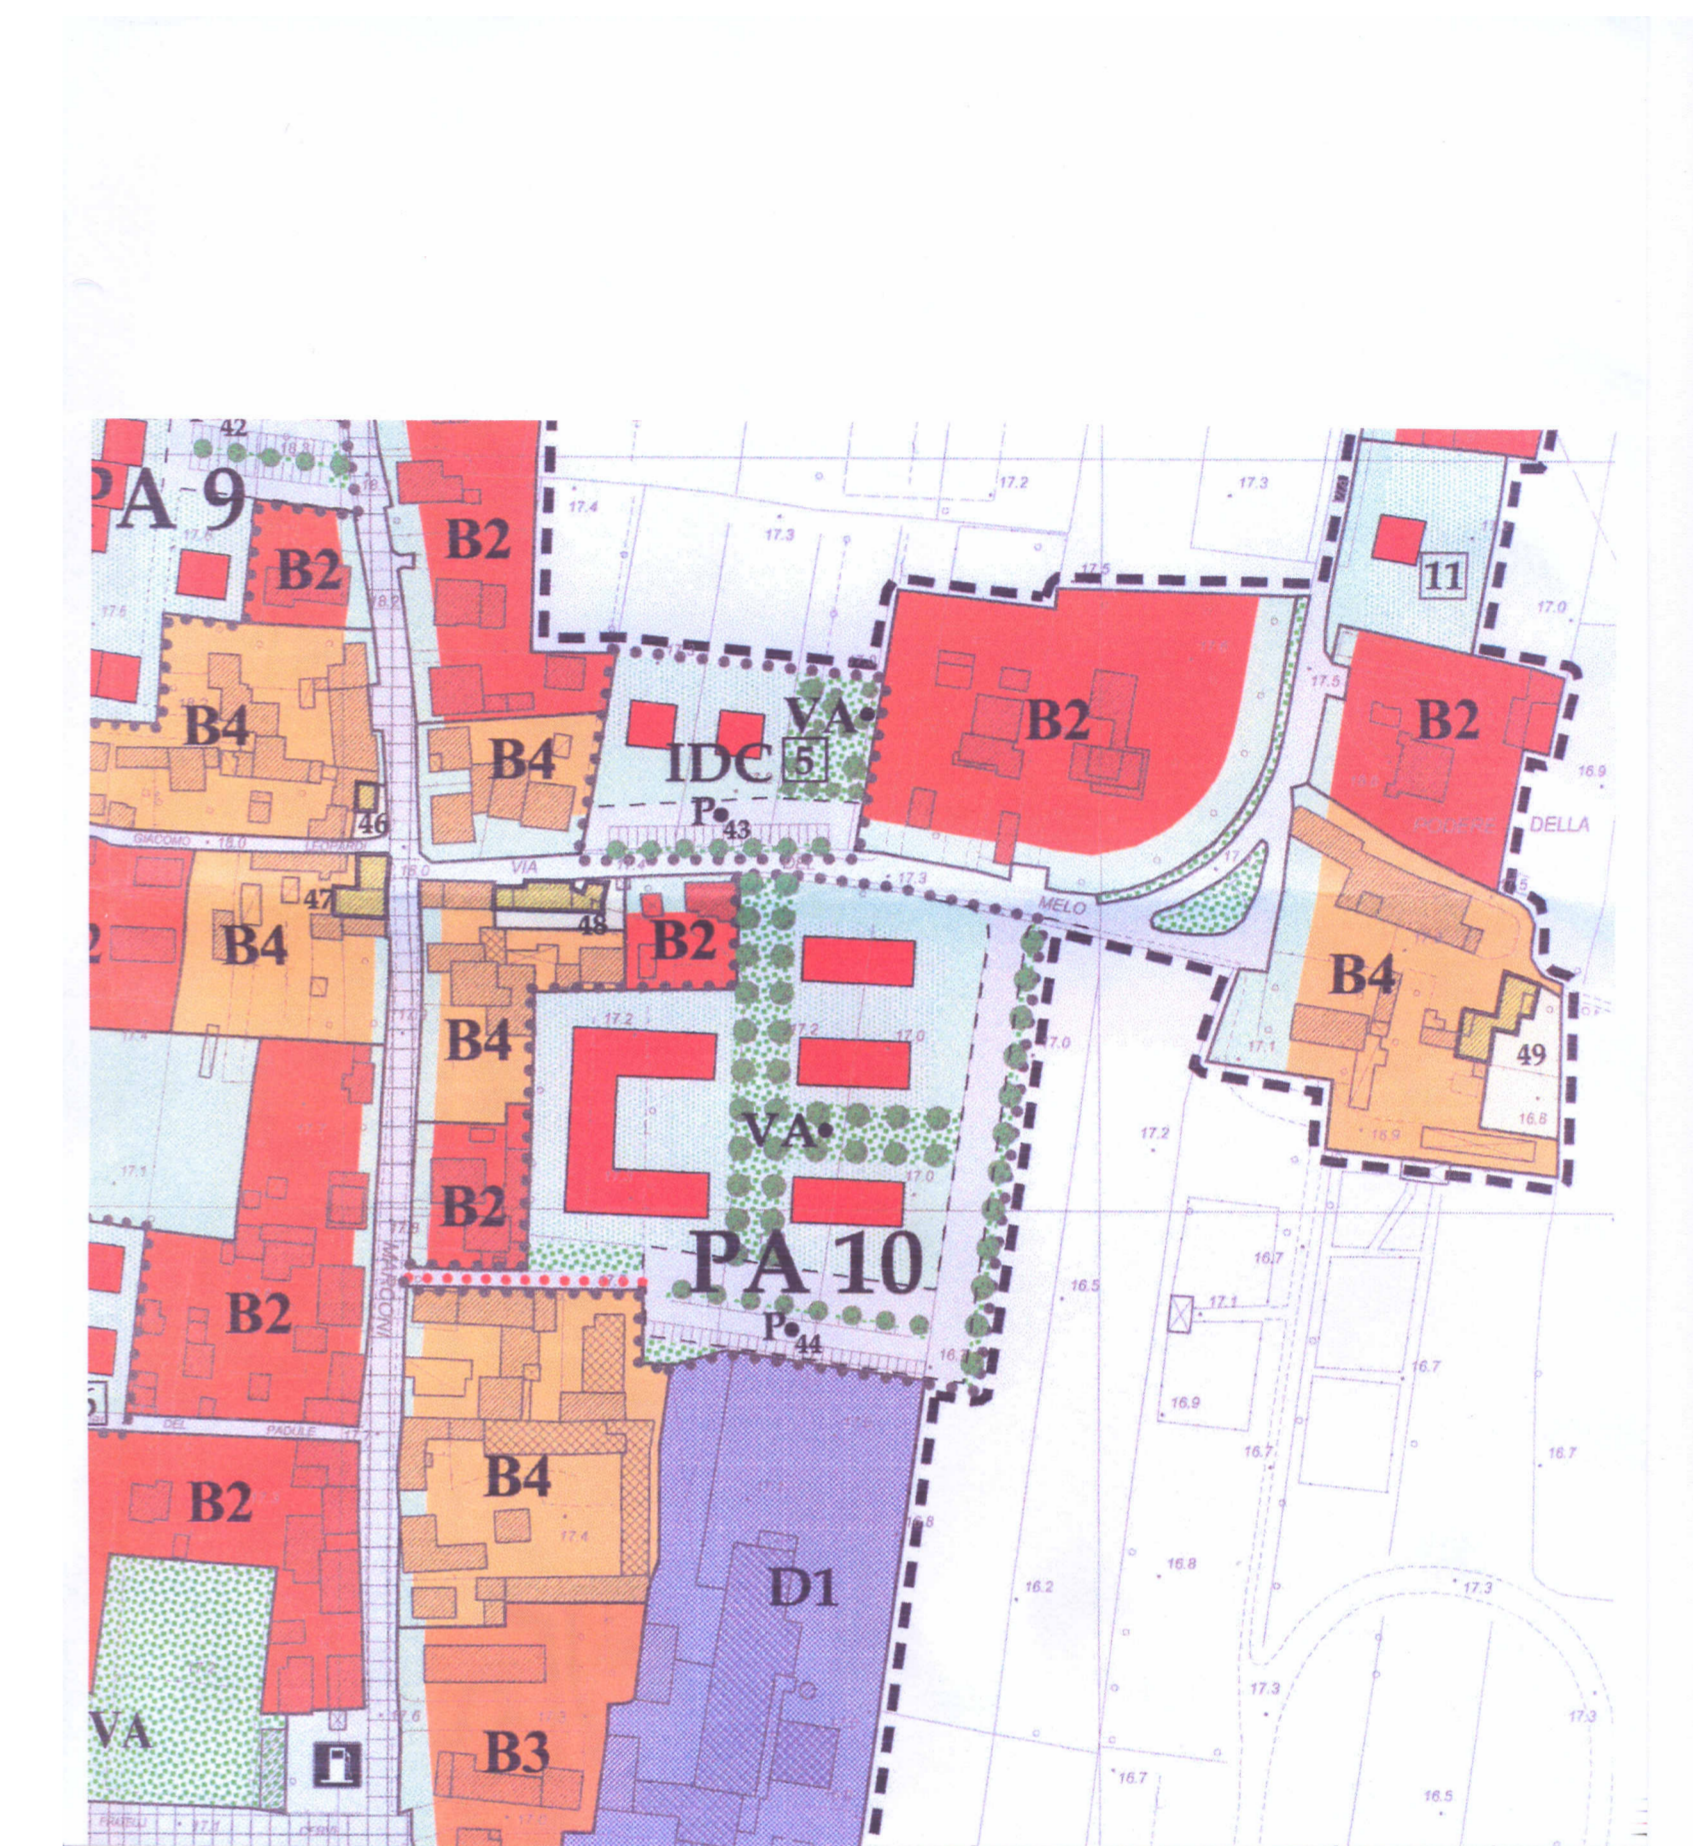

ESTRATTO REGOLAMENTO URBANISTICO