



Comune di
PIEVE A NIEVOLE
(Provincia di Pistoia)

PIANO ATTUATIVO PA/10

Area residenziale (PEEP-LC) in via del Melo

TAV. 4

INDIVIDUAZIONE DELLE AREE PUBBLICHE
E DEI COMPARTI EDIFICABILI -
AREE EDIFICABILI E SCHEMI DIRETTORI
1:500

Progettista incaricato
Collaboratrice
Studi geologici ed ambientali
Studi idrologici ed idraulici
Responsabile del procedimento
Garante per la comunicazione


Dott. Arch. MASSIMO PAGANELLI
Dott. Arch. CLAUDIA RAUTY
Dott. Geol. RAFFAELE LOMBARDI
Dott. Ing. SIMONE GALARDINI
Geometra DANIELE TECI
Geometra PATRIZIO MANCINI

FEBBRAIO 2013



--- LIMITE DI PIANO

±17,00 quota di progetto s.l.m.

AREE PUBBLICHE

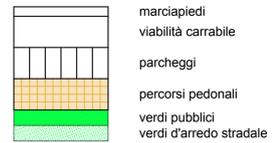

COMPARTI EDIFICABILI

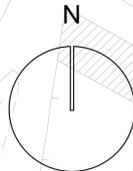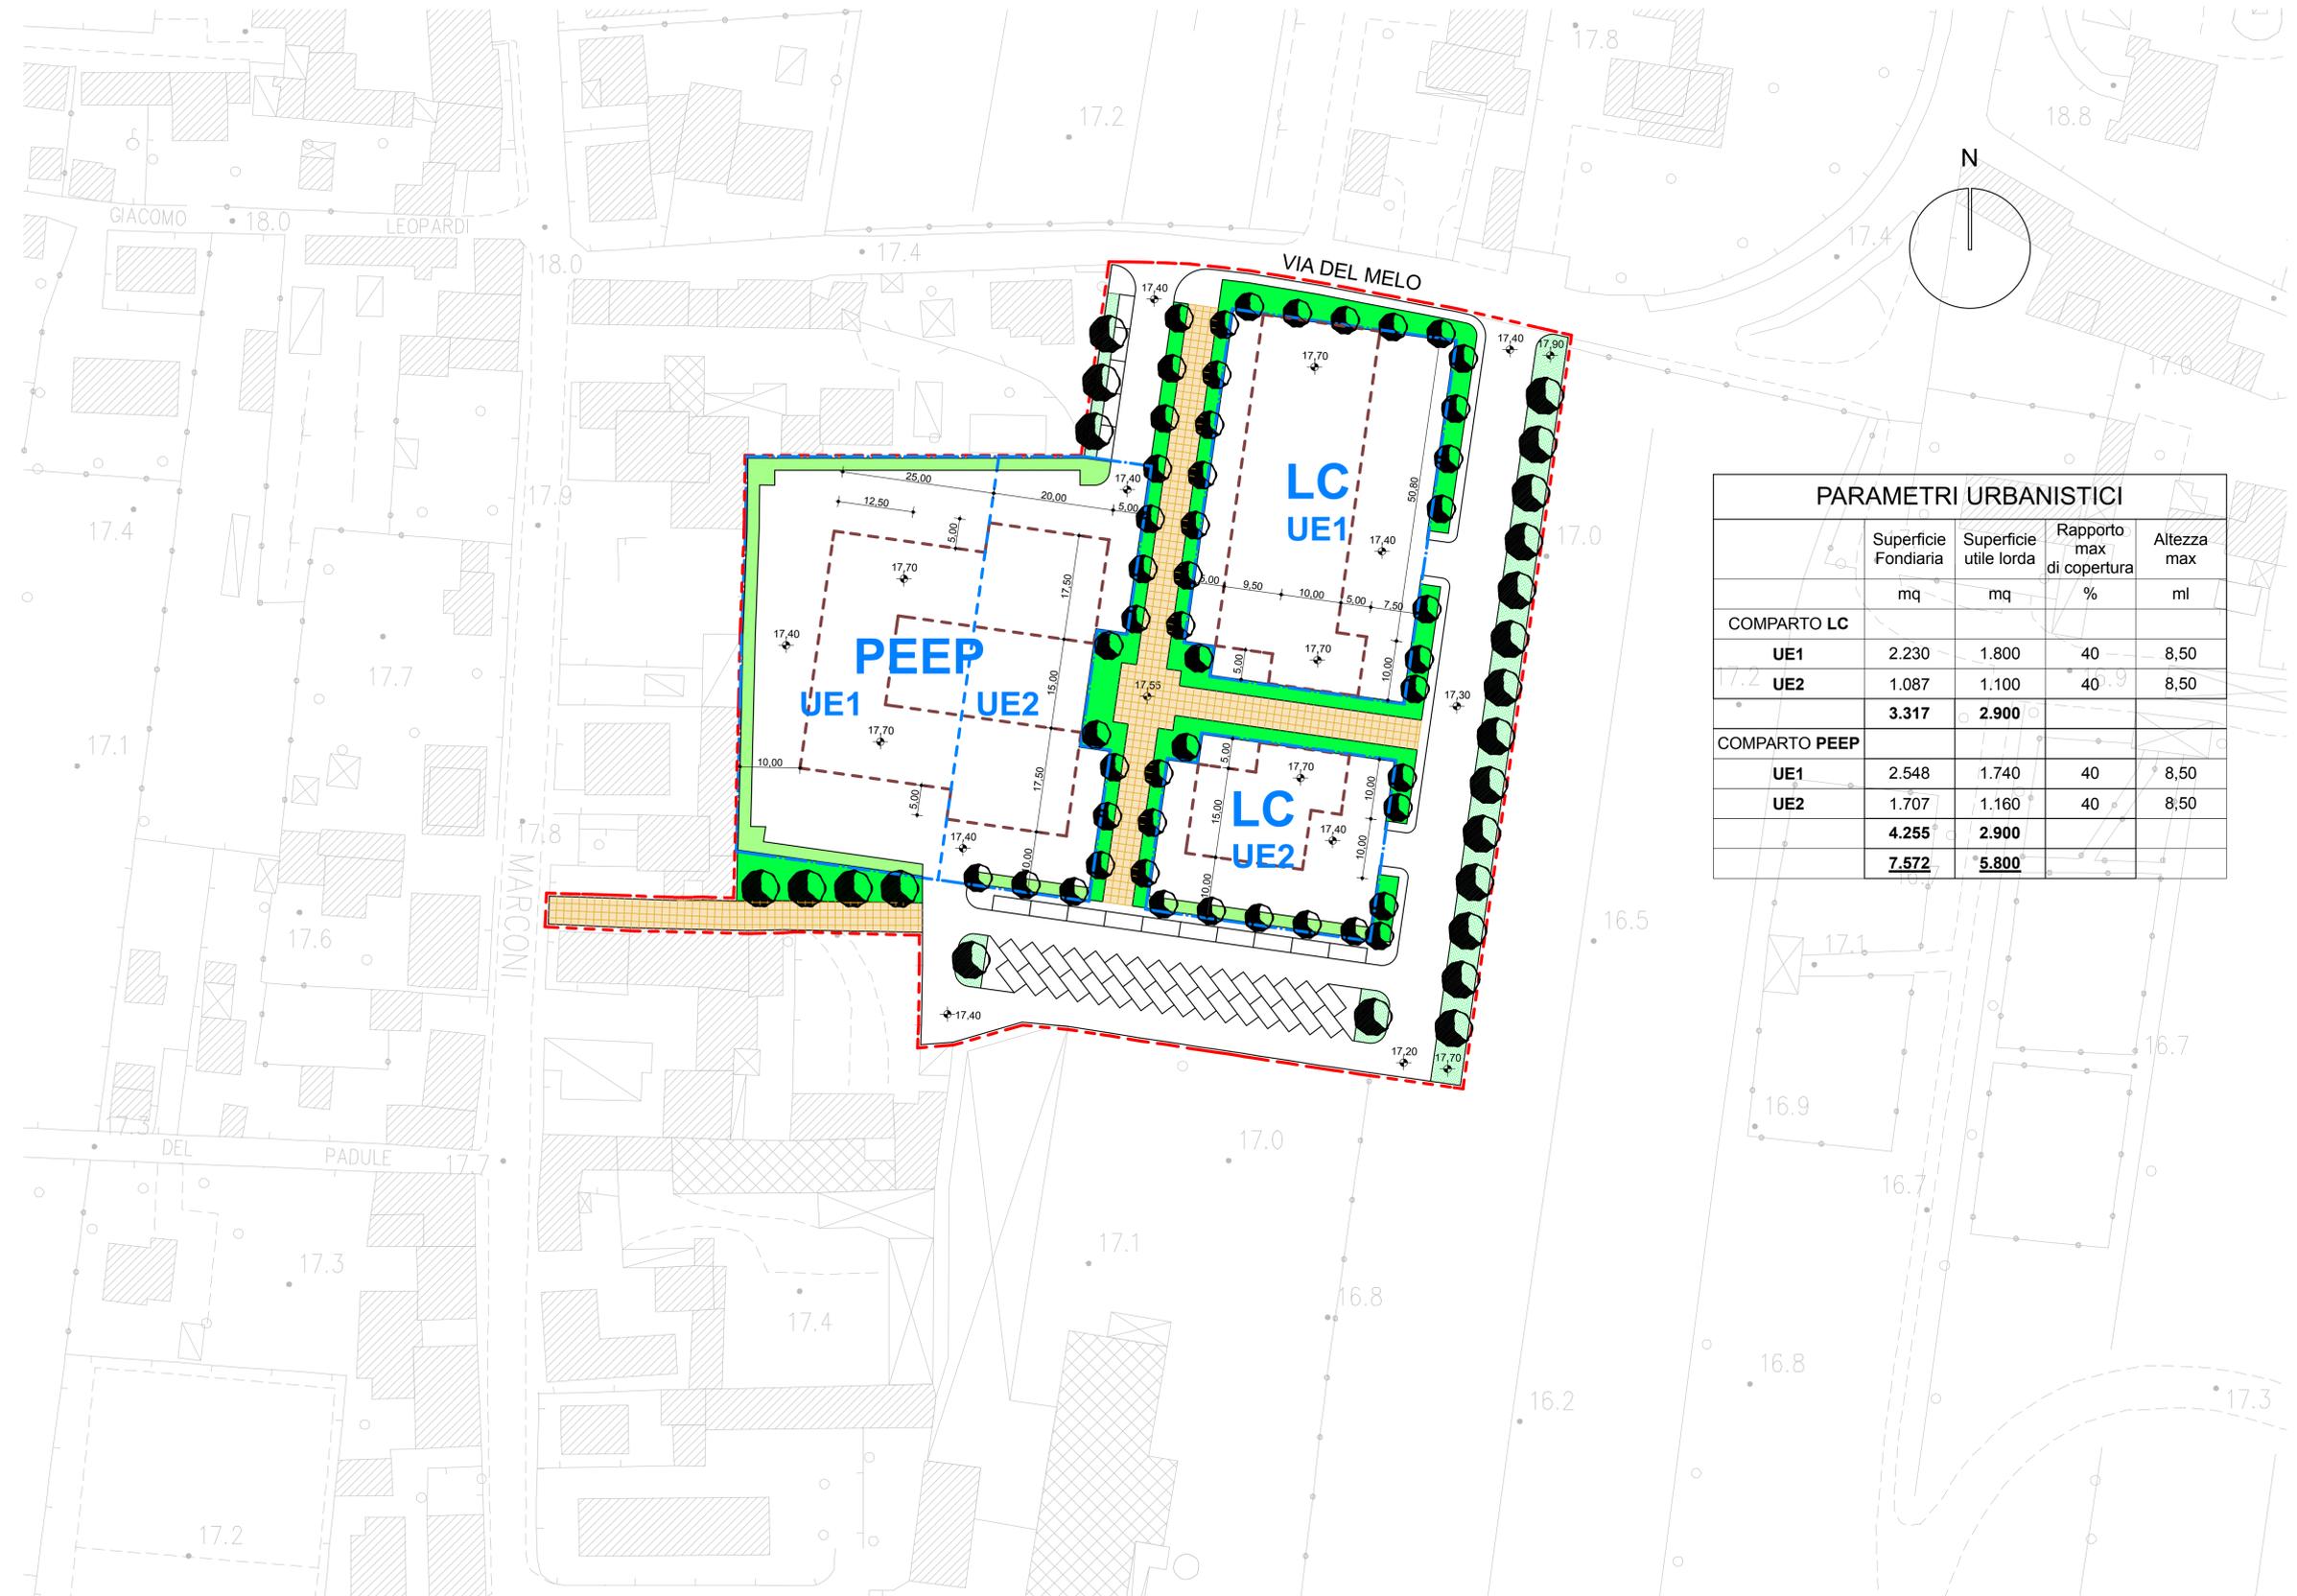

PARAMETRI URBANISTICI				
	Superficie Fondiaria	Superficie utile lorda	Rapporto max di copertura	Altezza max
	m ^q	m ^q	%	ml
COMPARTO LC				
UE1	2.230	1.800	40	8,50
UE2	1.087	1.100	40,9	8,50
	3.317	2.900		
COMPARTO PEEP				
UE1	2.548	1.740	40	8,50
UE2	1.707	1.160	40	8,50
	4.255	2.900		
	7.572	5.800		