




|   |                |                |
|---|----------------|----------------|
| IL POLIEDRO   |                |                |
| SISTEMI DI PROGETTAZIONE ED ARREDAMENTO                                                                                 |                |                |
| ARCH. ROBERTO BRUNI – Massa e Cozzile                                                                                   |                |                |
| OGGETTO:<br>Lavori di ristrutturazione fabbricato colonico<br>posto nel comune di Pieve a Nievole in via<br>Forra Cieca |                |                |
| DISEGNI   |                |                |
| STATO di PROGETTO<br>(pianze e sezioni)                                                                                 |                |                |
| DISEGNATORE:<br>Geom. DONATO VIGNOLA via G. Matteotti n. 145 – Montemurro Terme                                         |                |                |
| TAVOLA N°<br>2b   | DATA           |                |
| IL TECNICO   | IL RICHIEDENTE | IL DISEGNATORE |

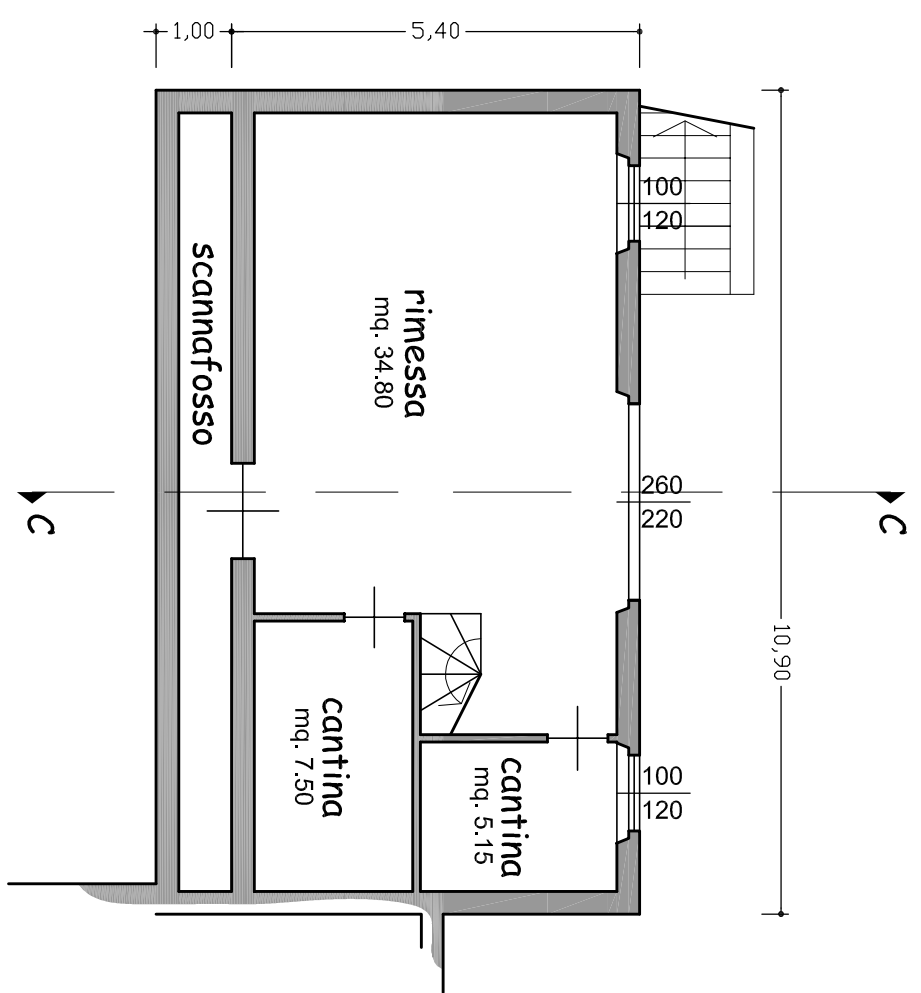


PIANTA PIANO SEMINTERRATO

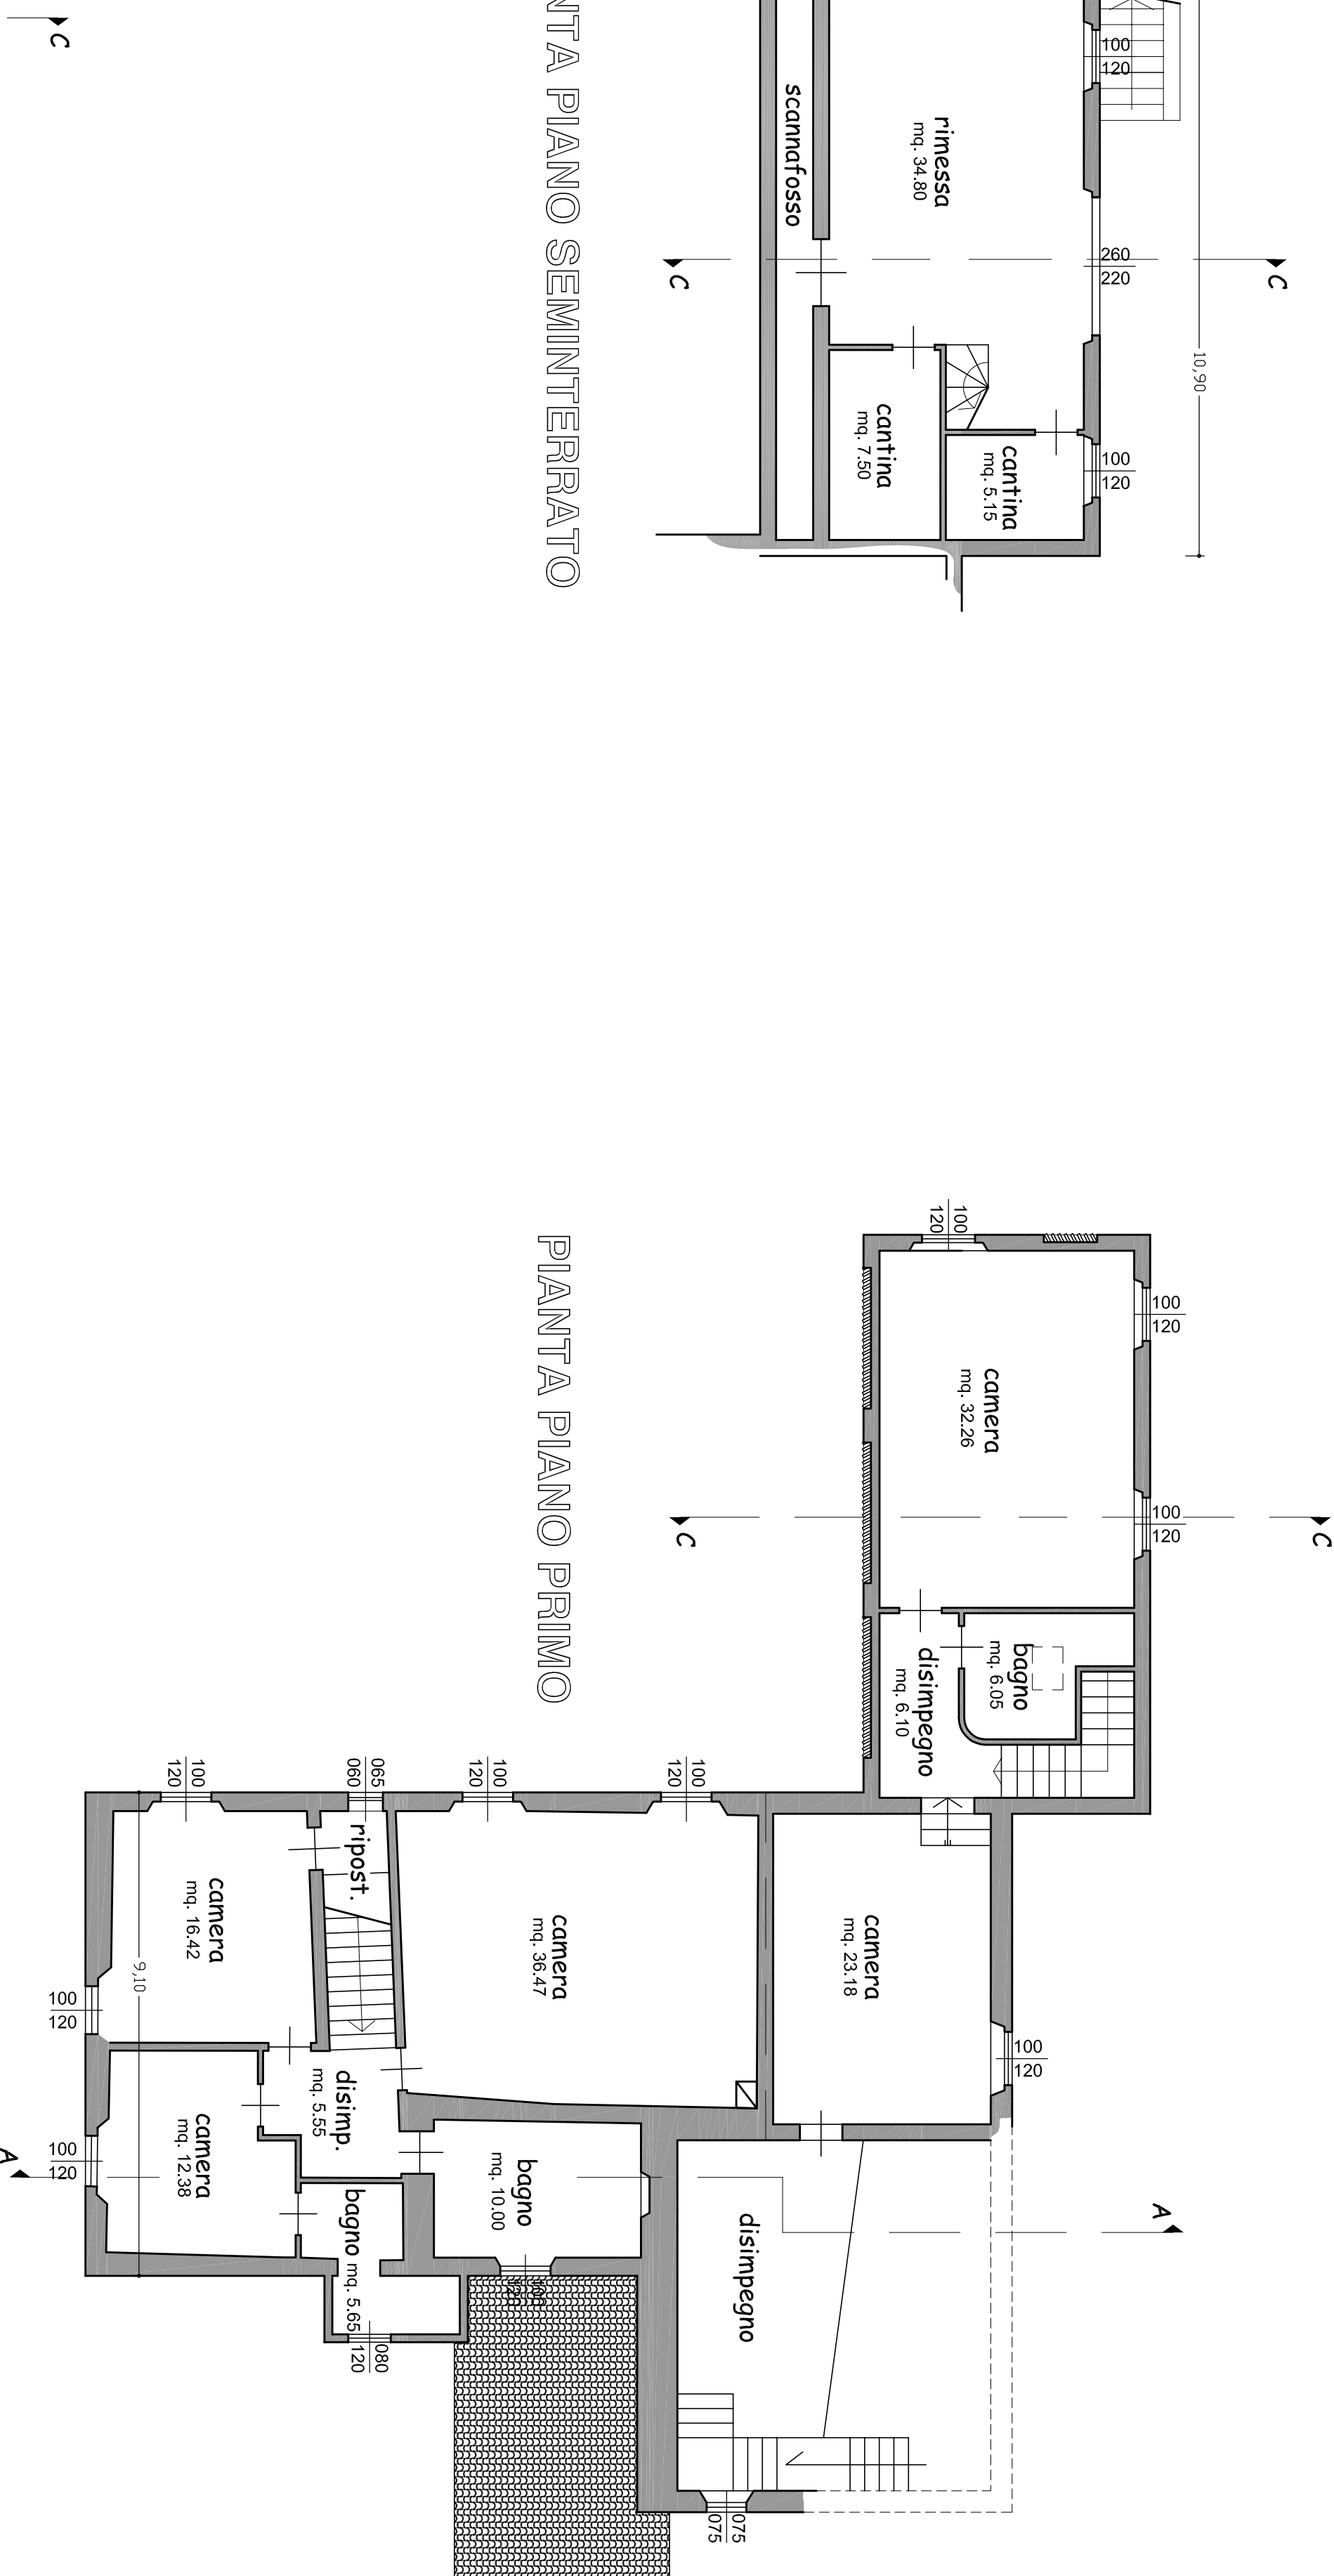

PIANTA PIANO PRIMO

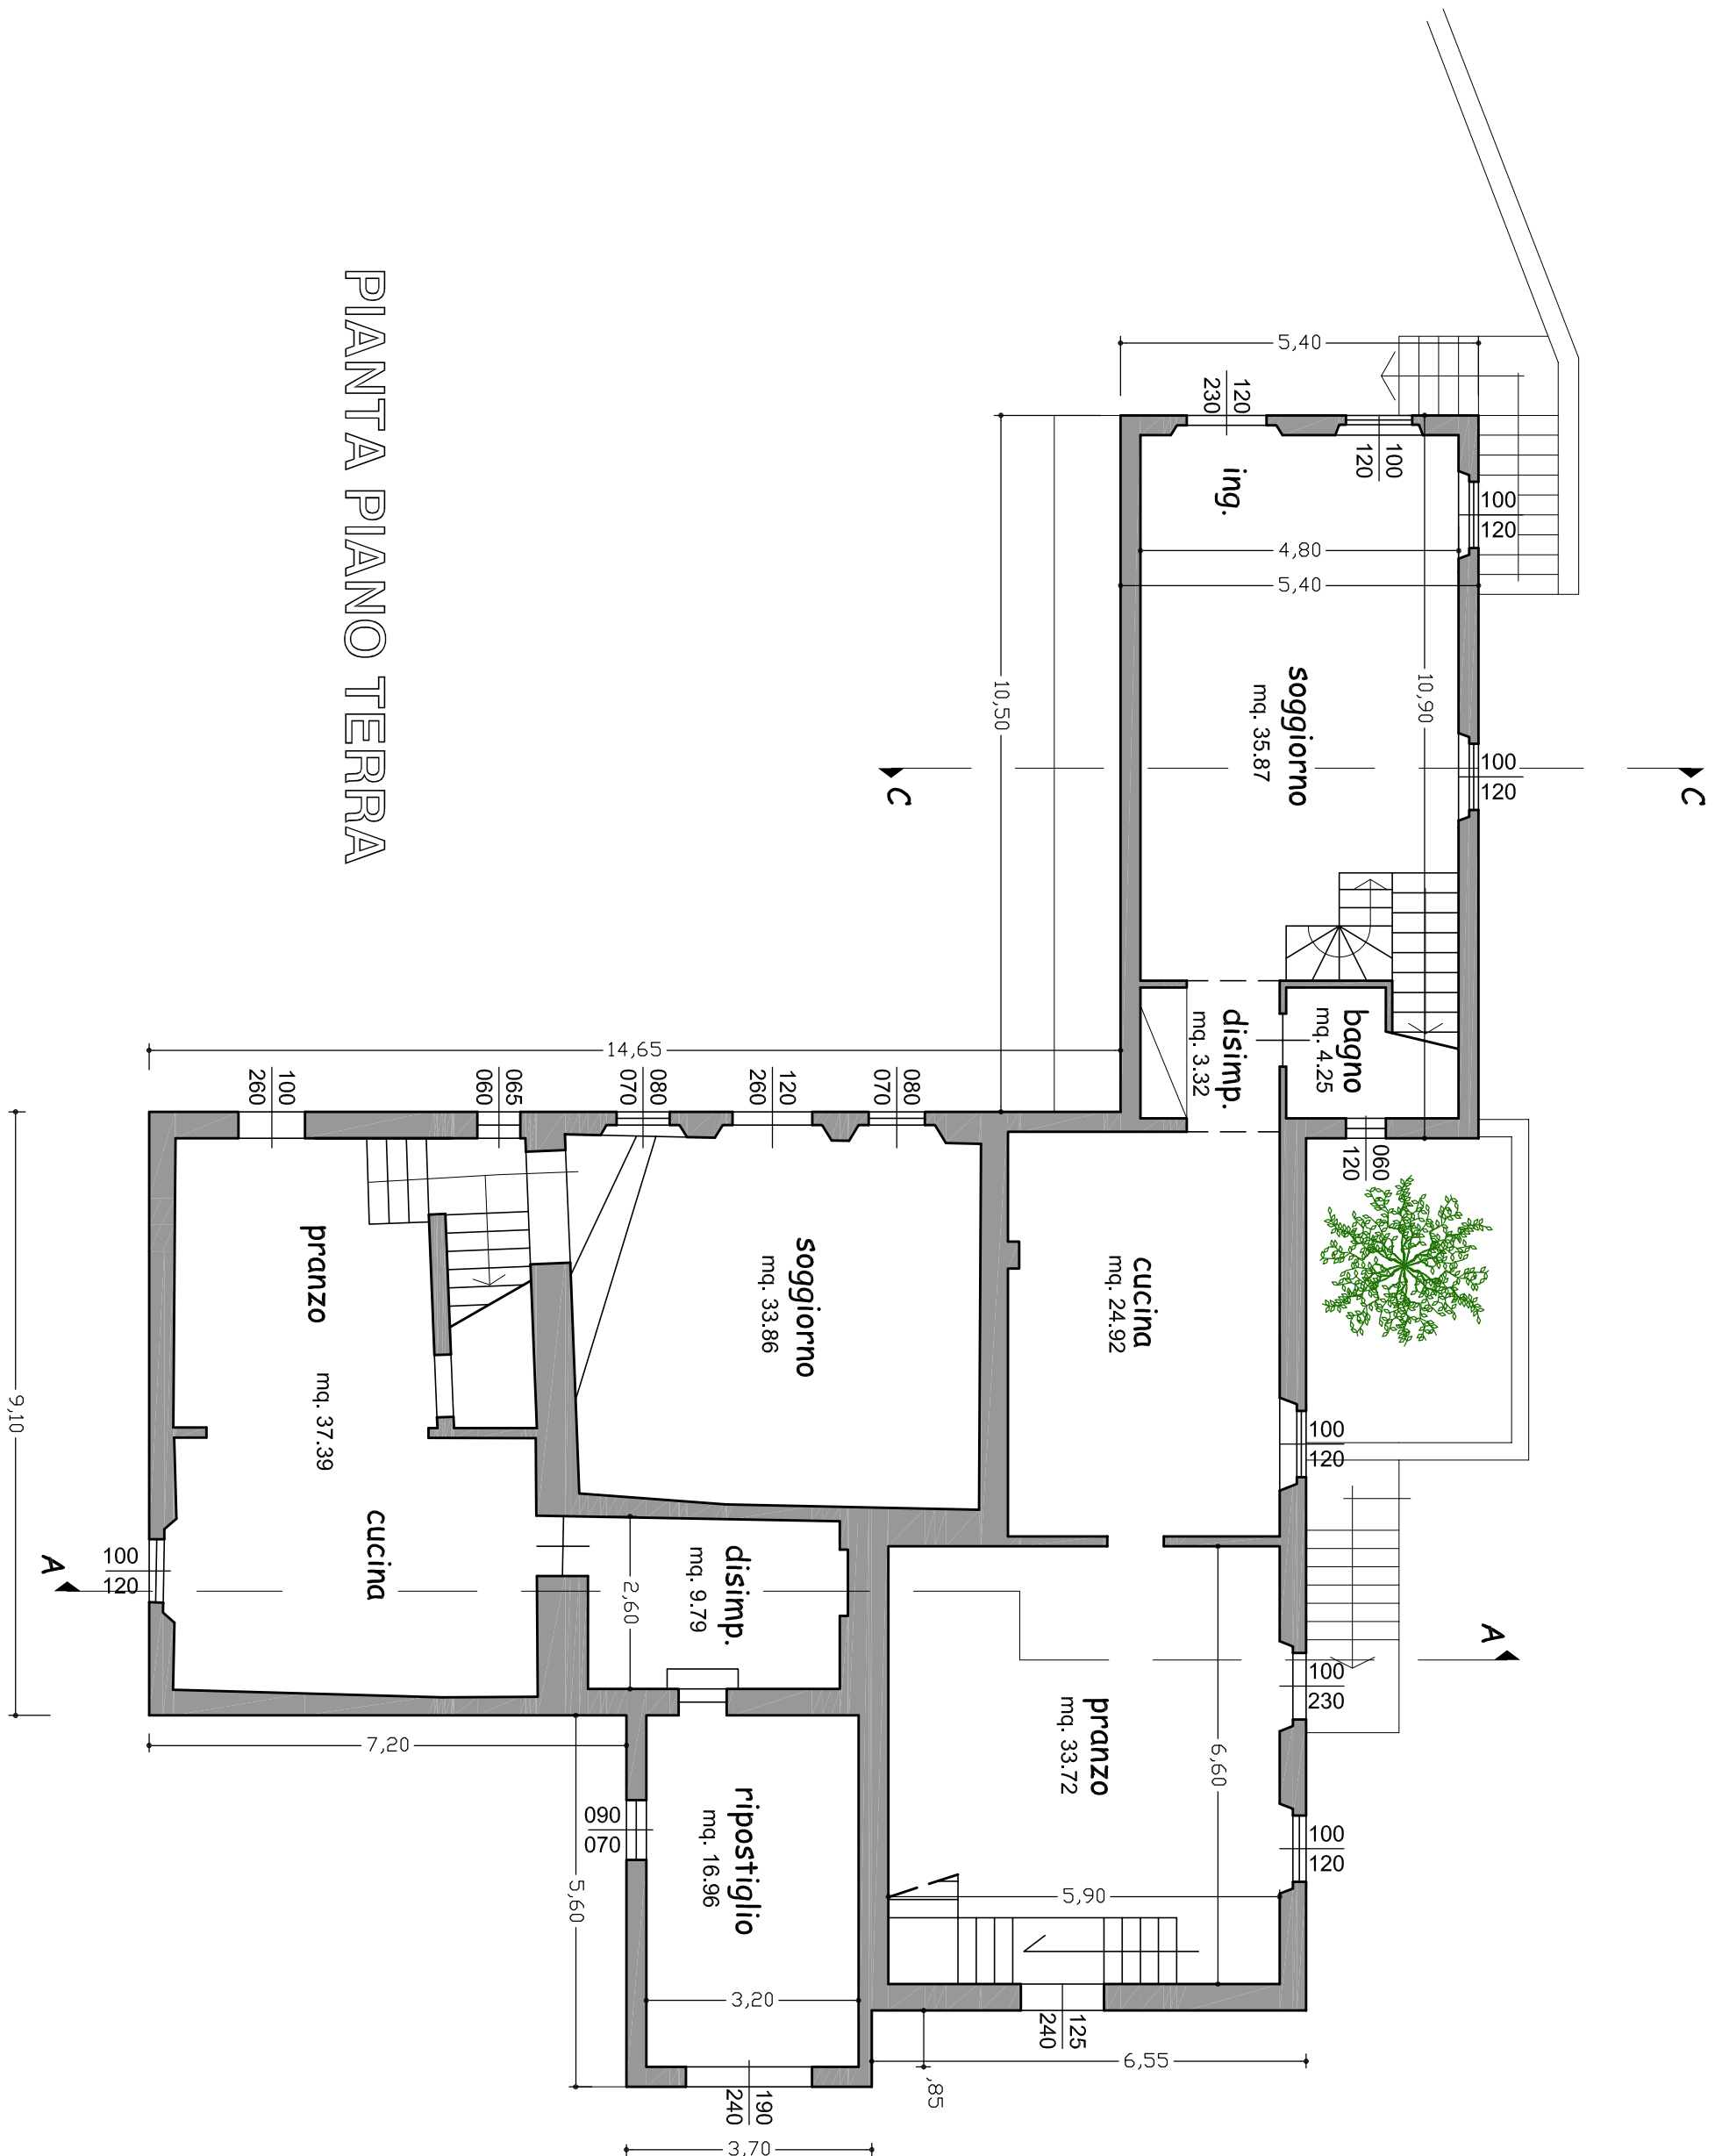

PIANTA PIANO TERRA

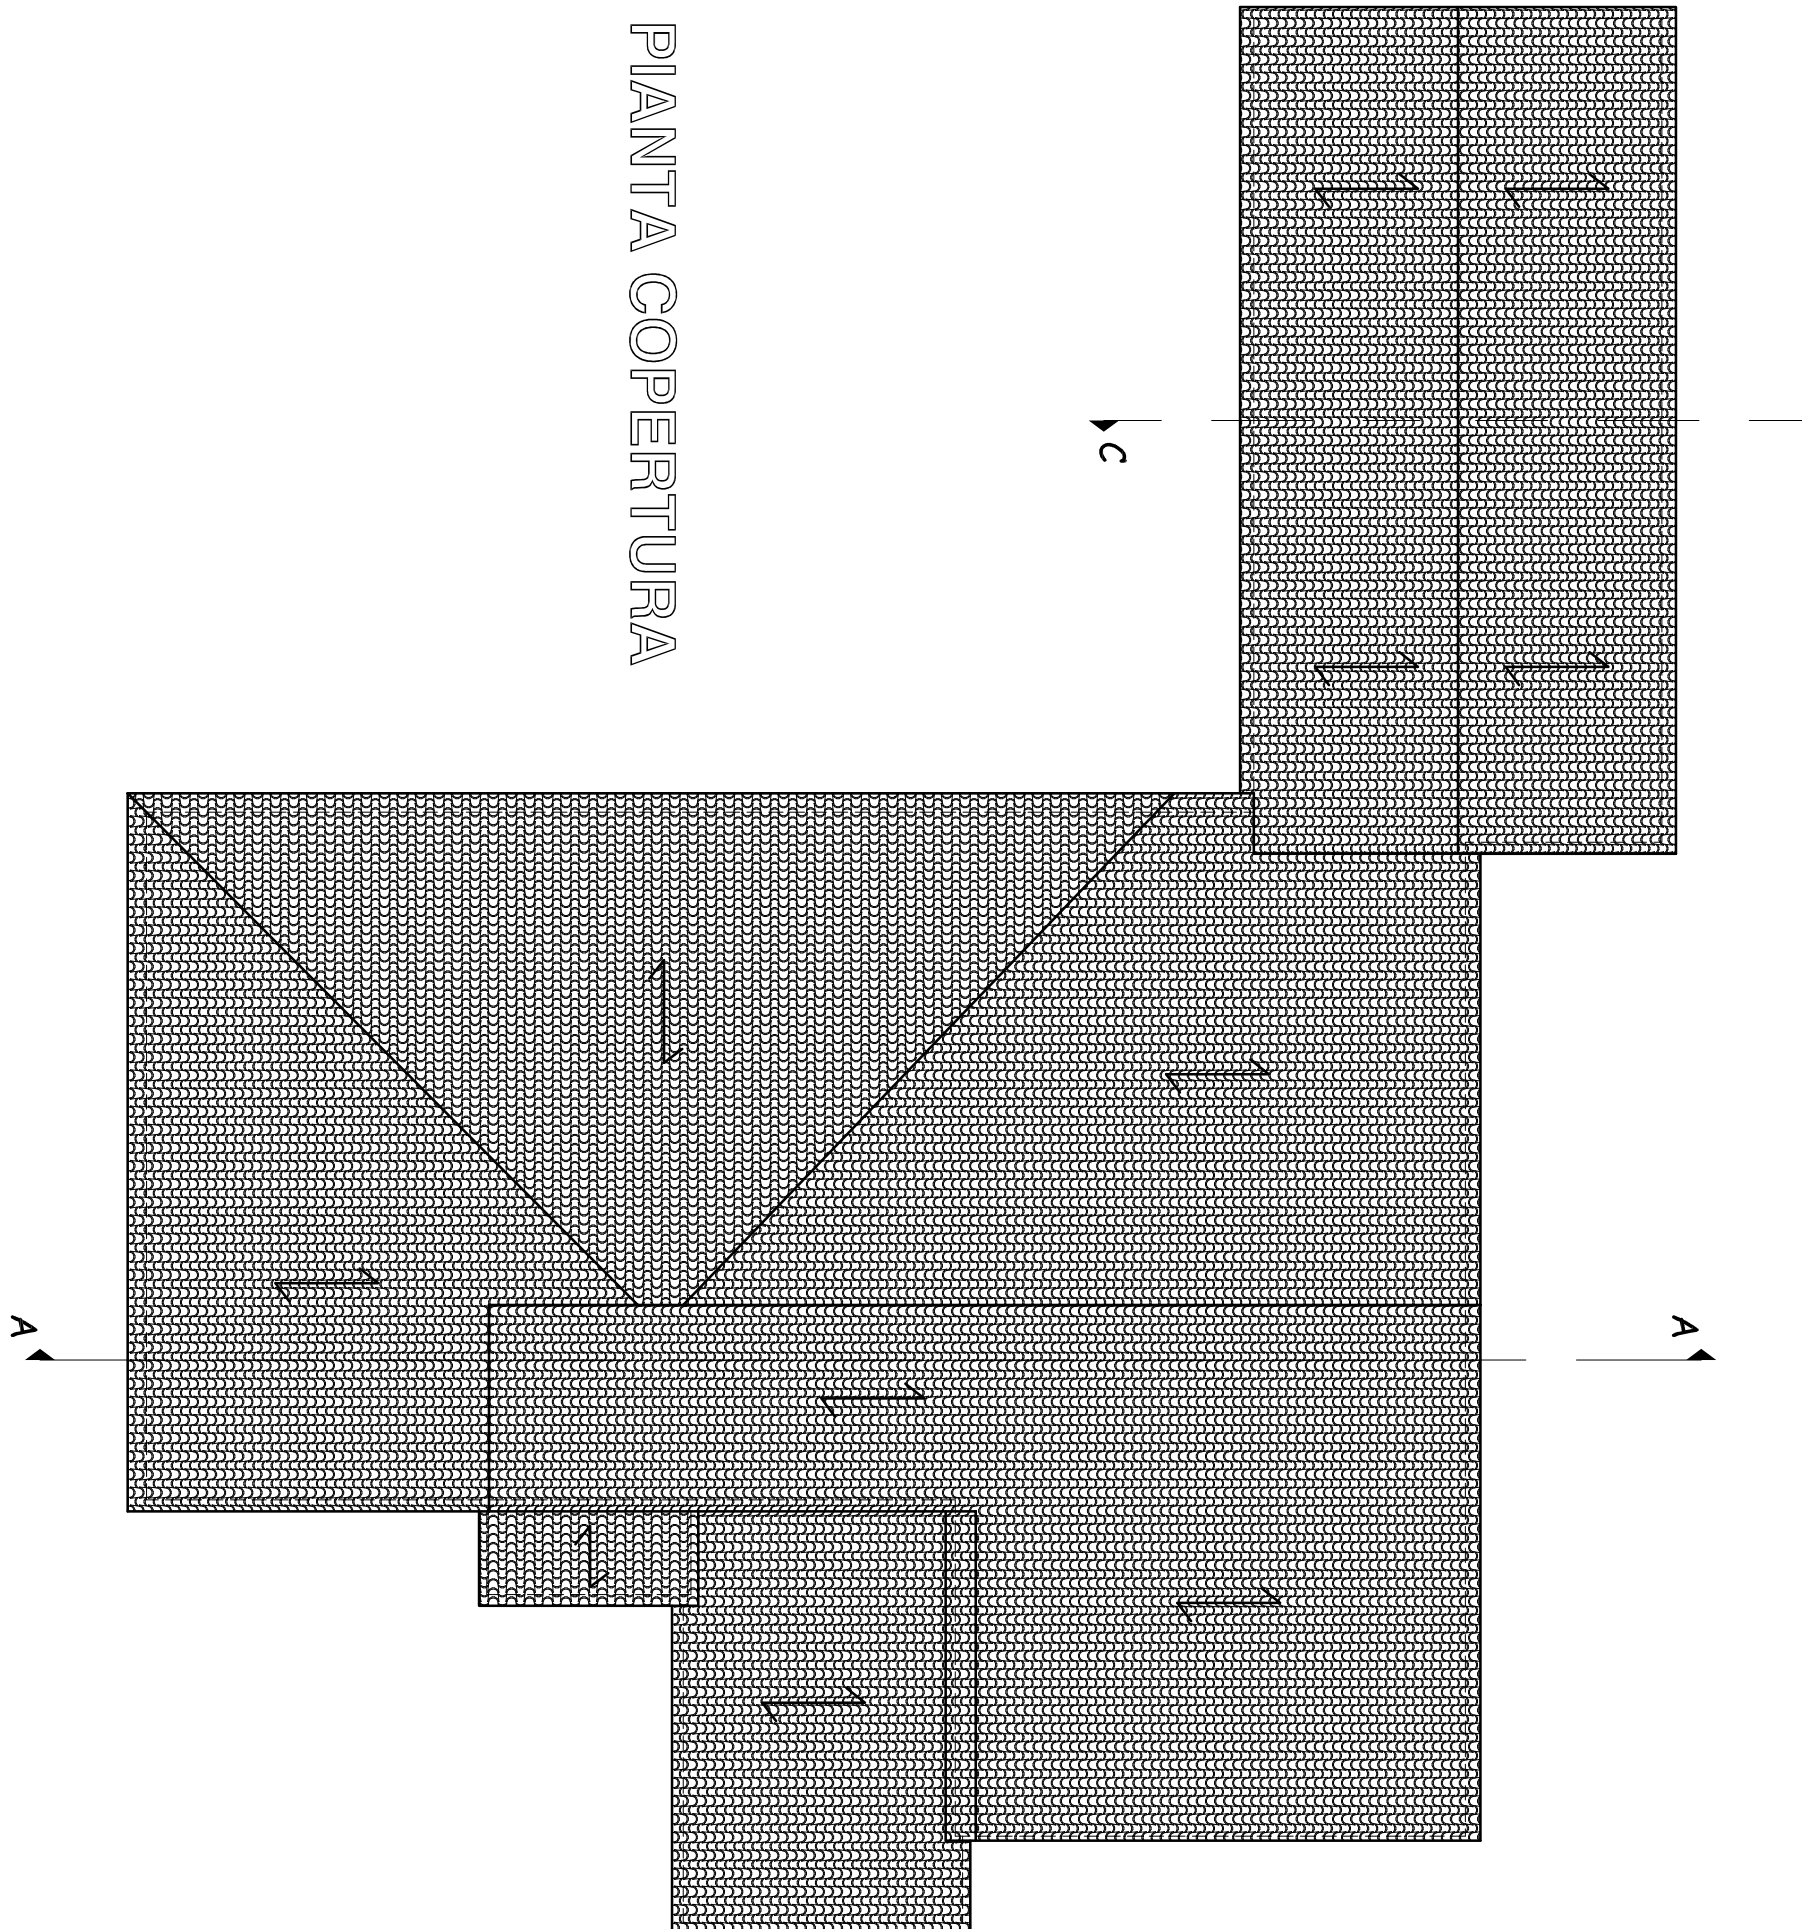

PIANTA COPERTURA

