




IL POLEDRO		
SISTEMI DI PROGETTAZIONE ED ARREDAMENTO		
		
ARCH. ROBERTO BRUNI – Mossa e Cozzile		
OGGETTO: Lavori di ristrutturazione fabbricato colonico posto nel comune di Pieve a Nievole in via Forra Cieca		
DISEGNI		
STATO di PROGETTO (prospetti e particolari costruttivi)		
DISEGNATORE: Geom. DONATO MANOLA via G. Matteotti n. 145 – Montemagno Terme		
TAVOLA N° 2c	DATA	
IL TECNICO	IL RICHIEDENTE	IL DISEGNATORE

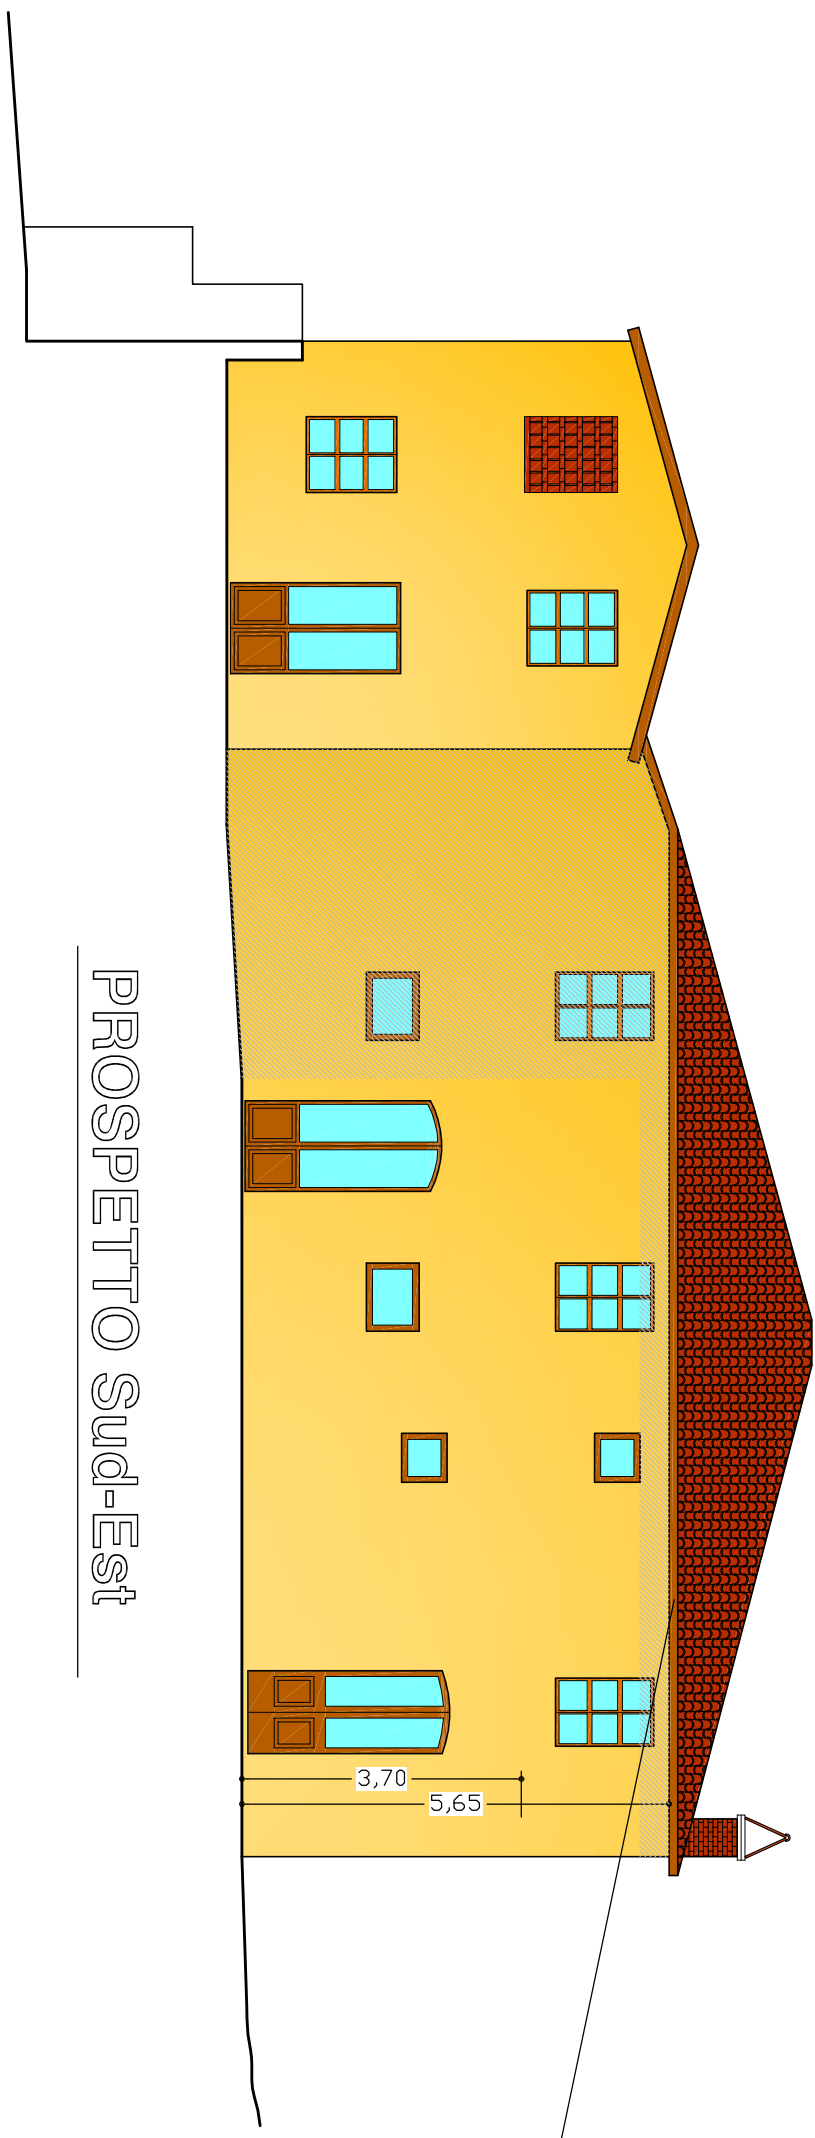


PROSPETTO Sud-Est

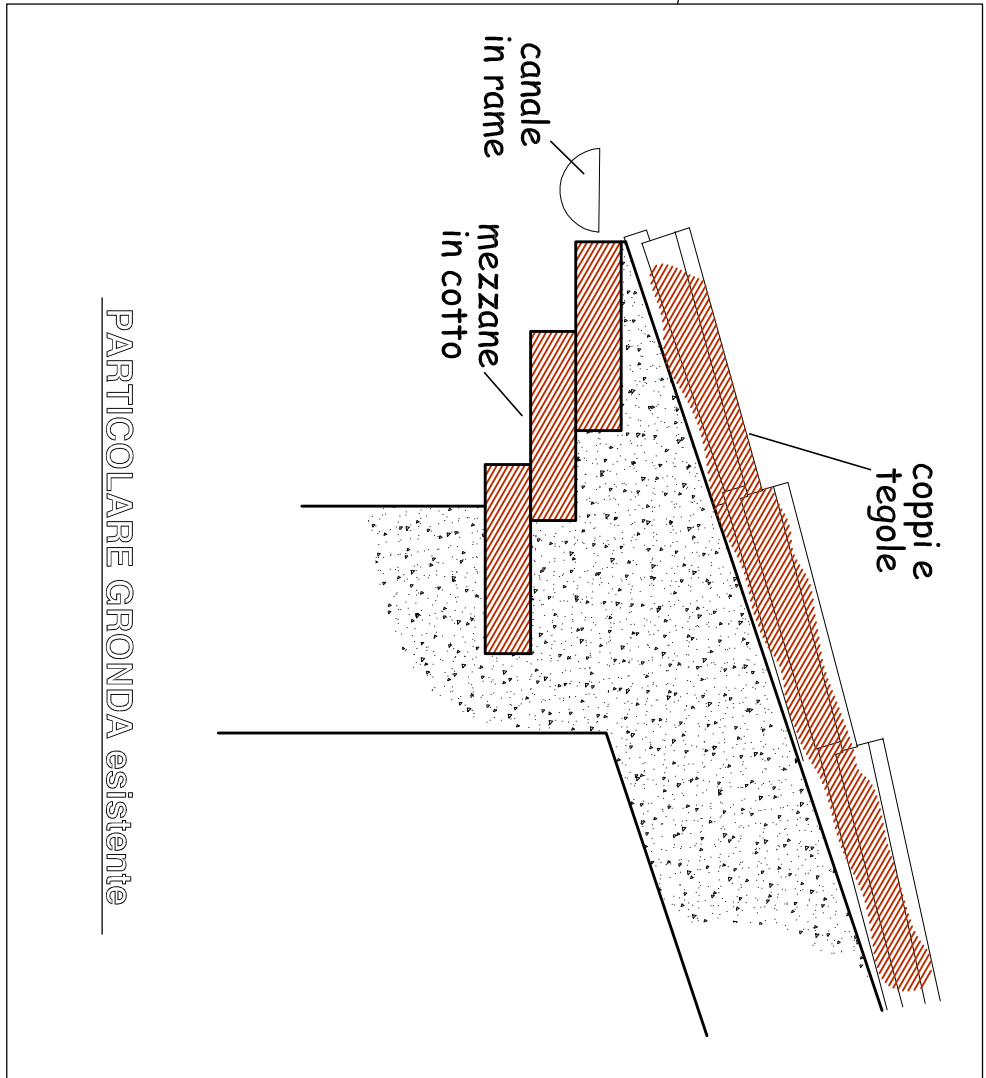


PARTICOLARE GRONDA esistente

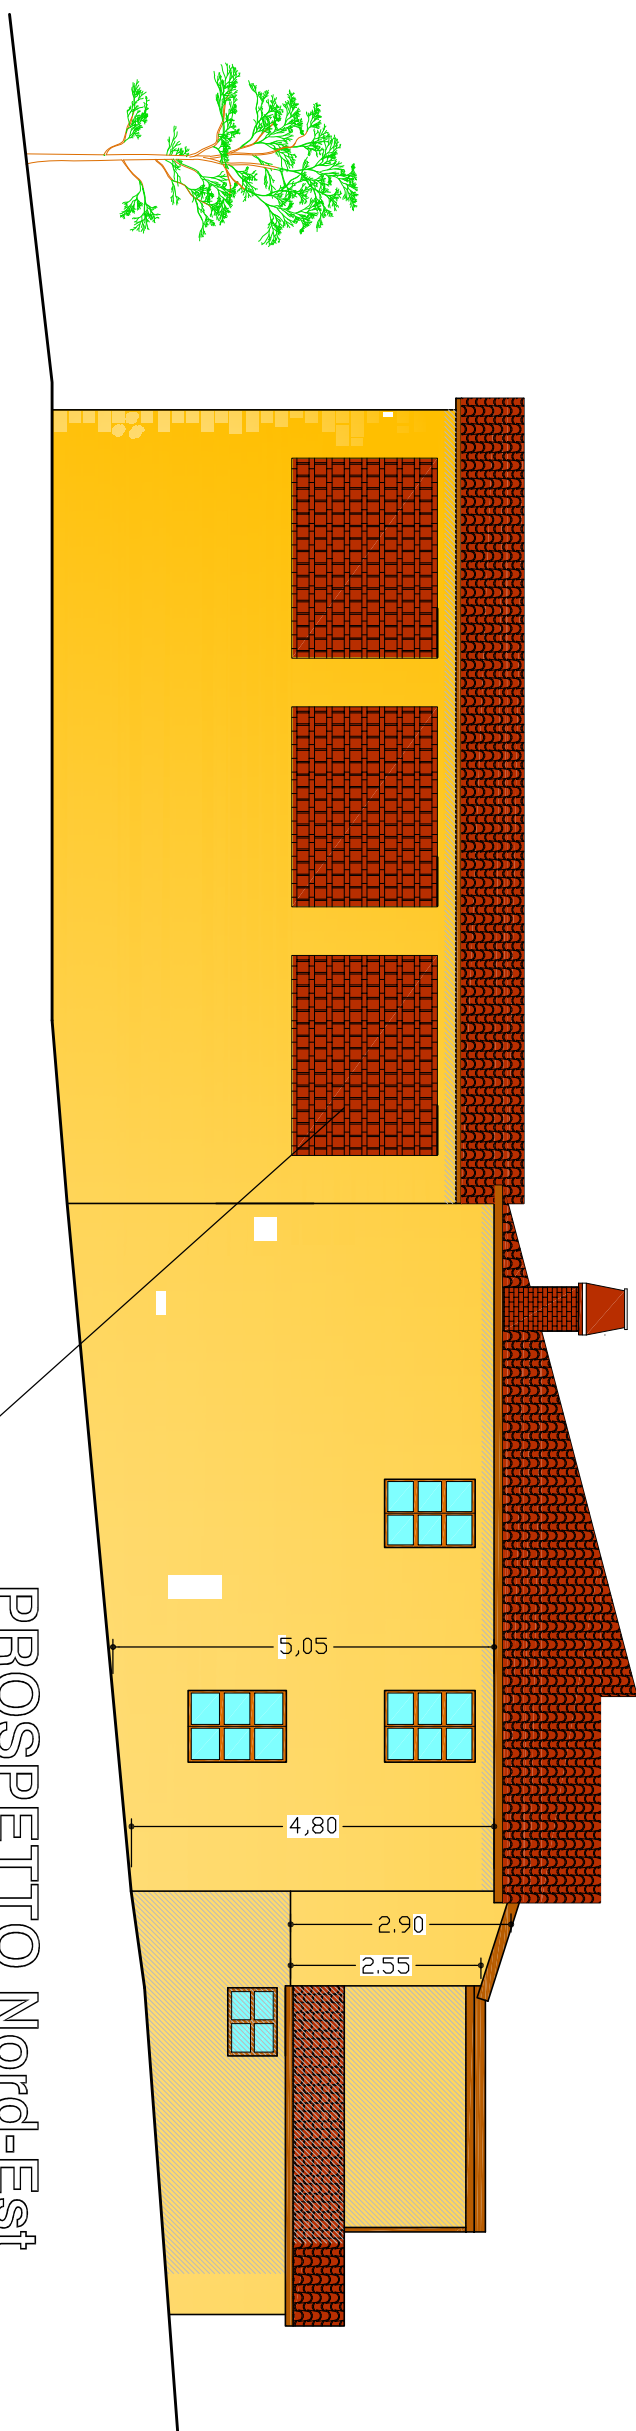


PROSPETTO Nord-Est

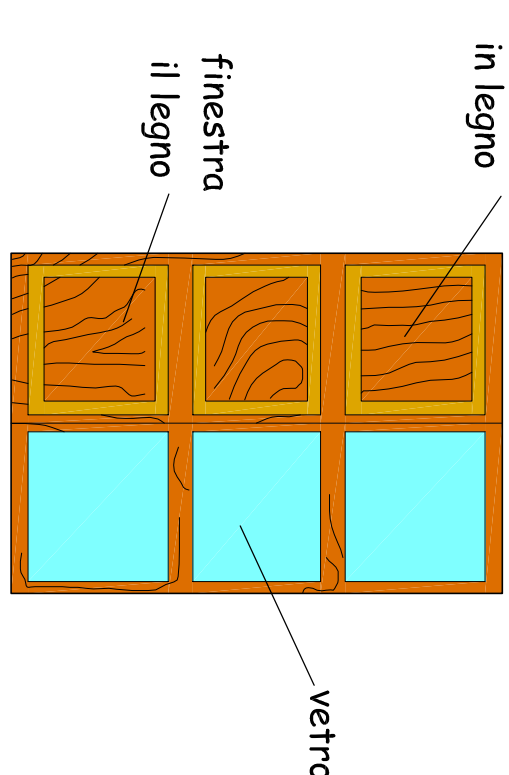

PARTICOLARE FINESTRA

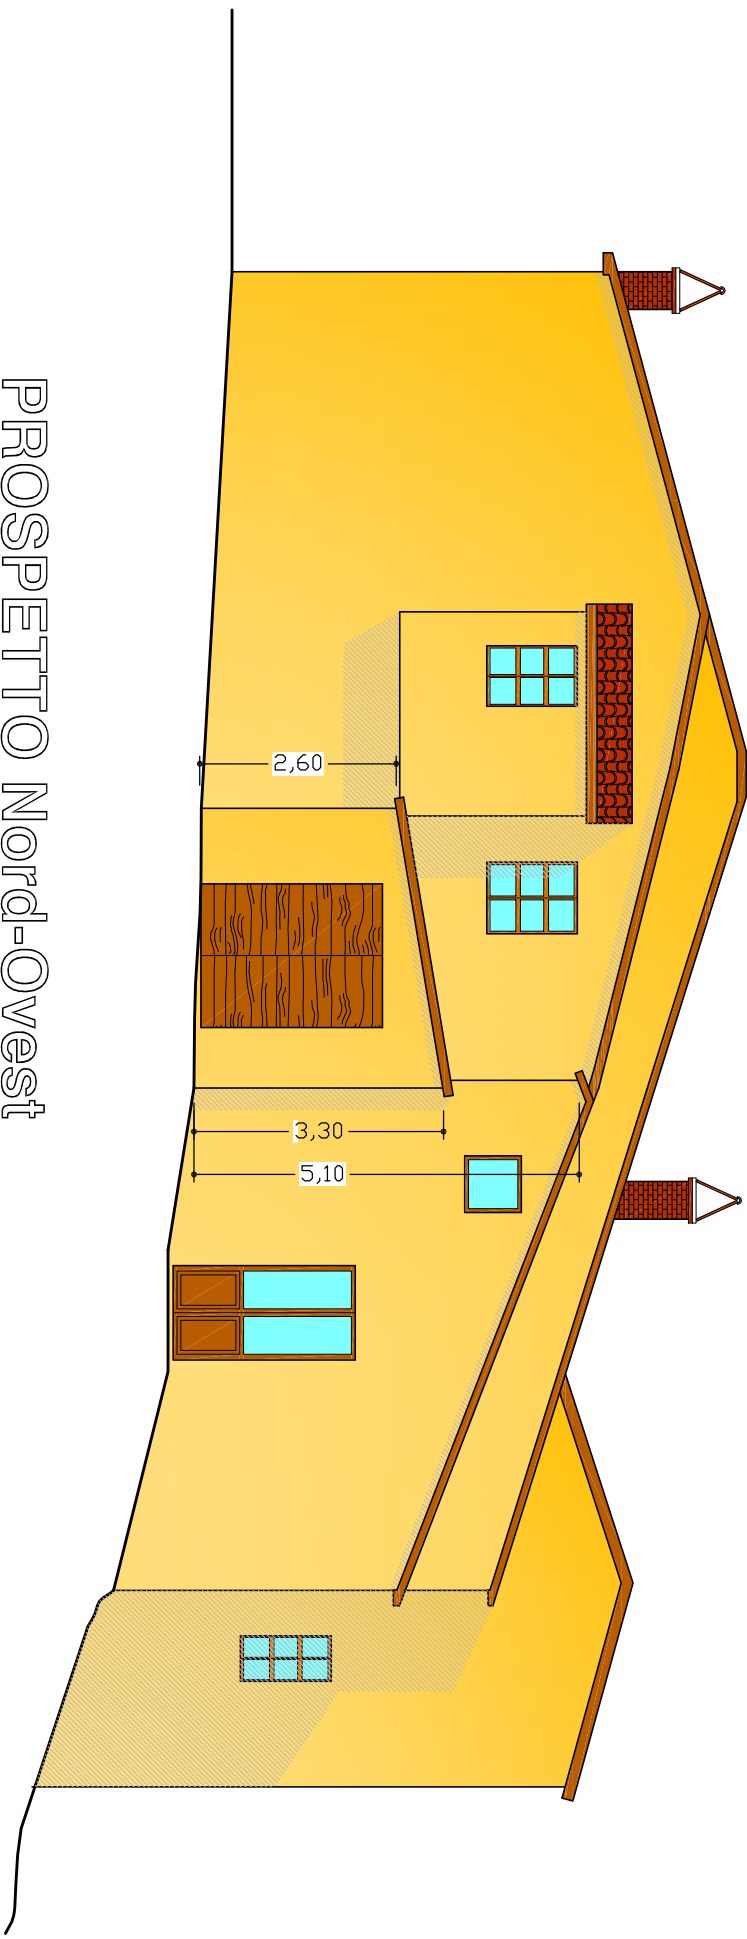


PROSPETTO Nord-Ovest

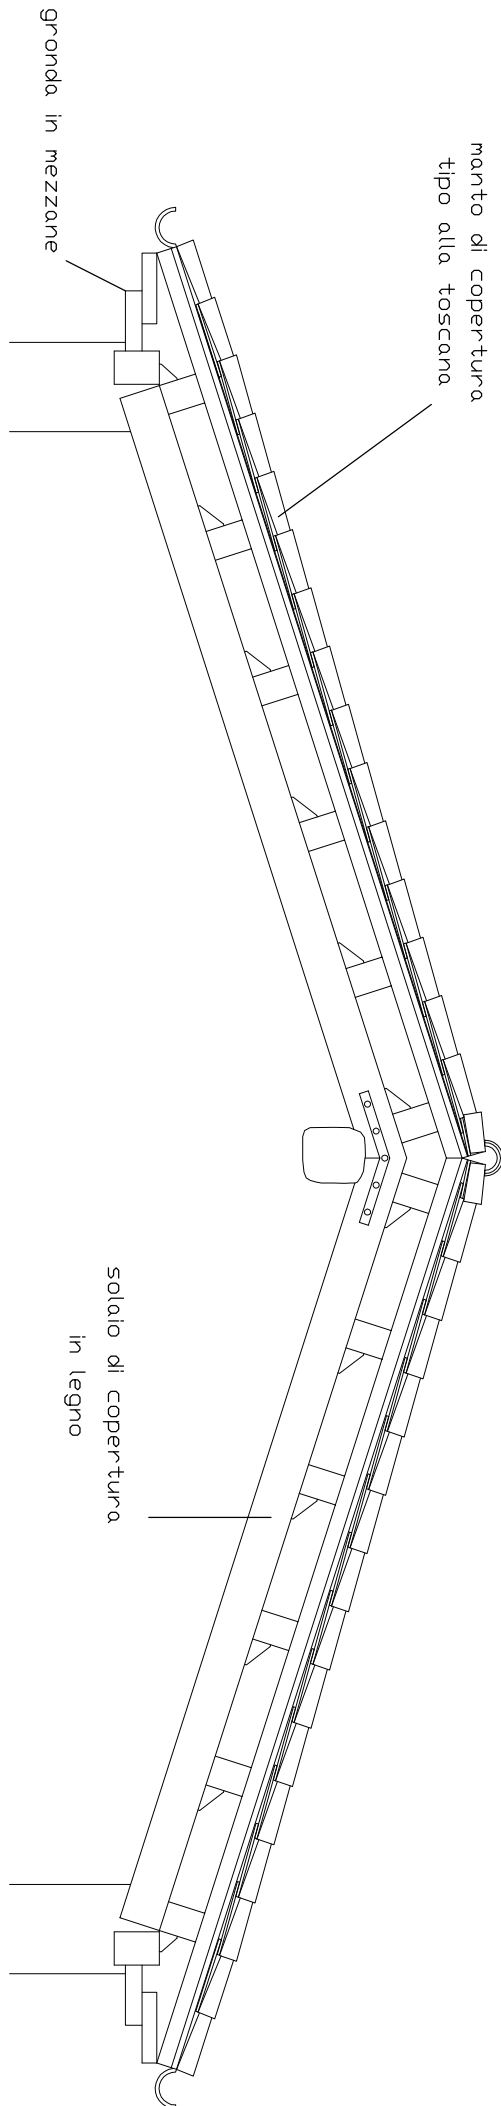


PARTICOLARE copertura




PARTICOLARE mandorlato

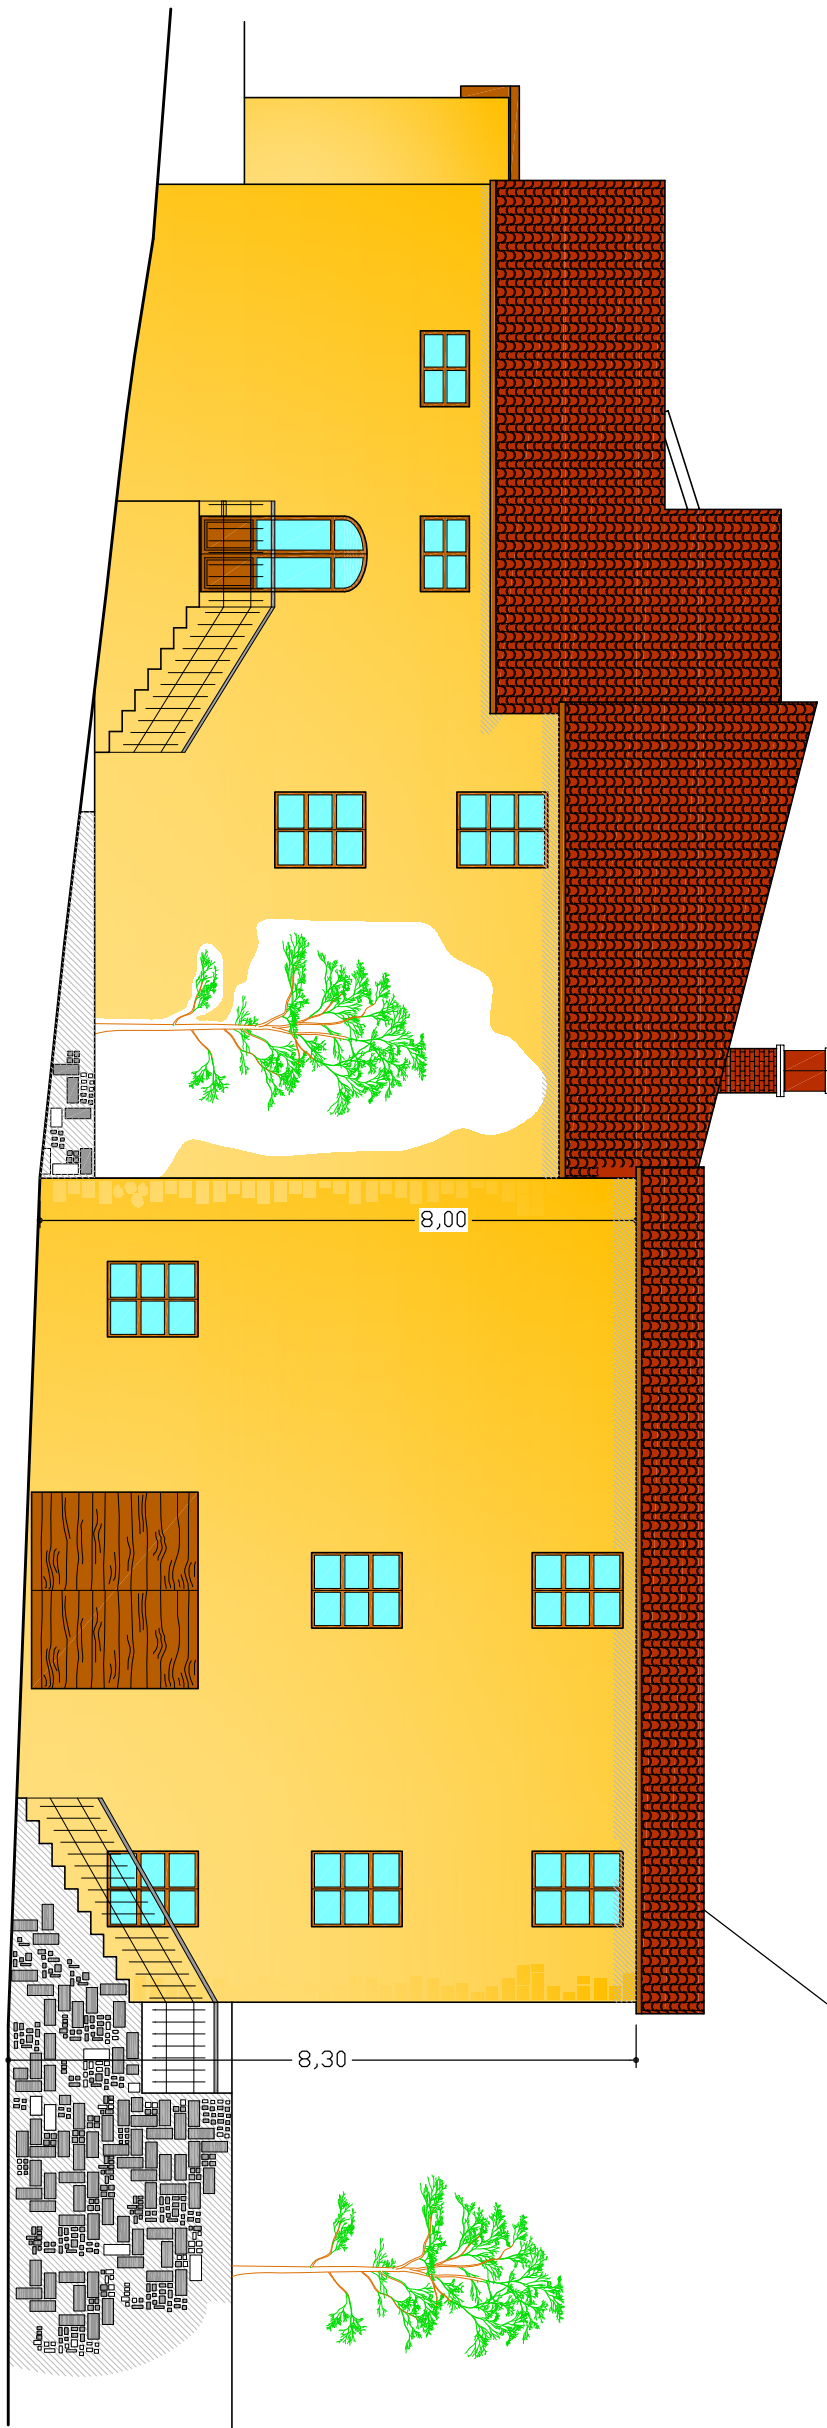


PROSPETTO Sud-Ovest

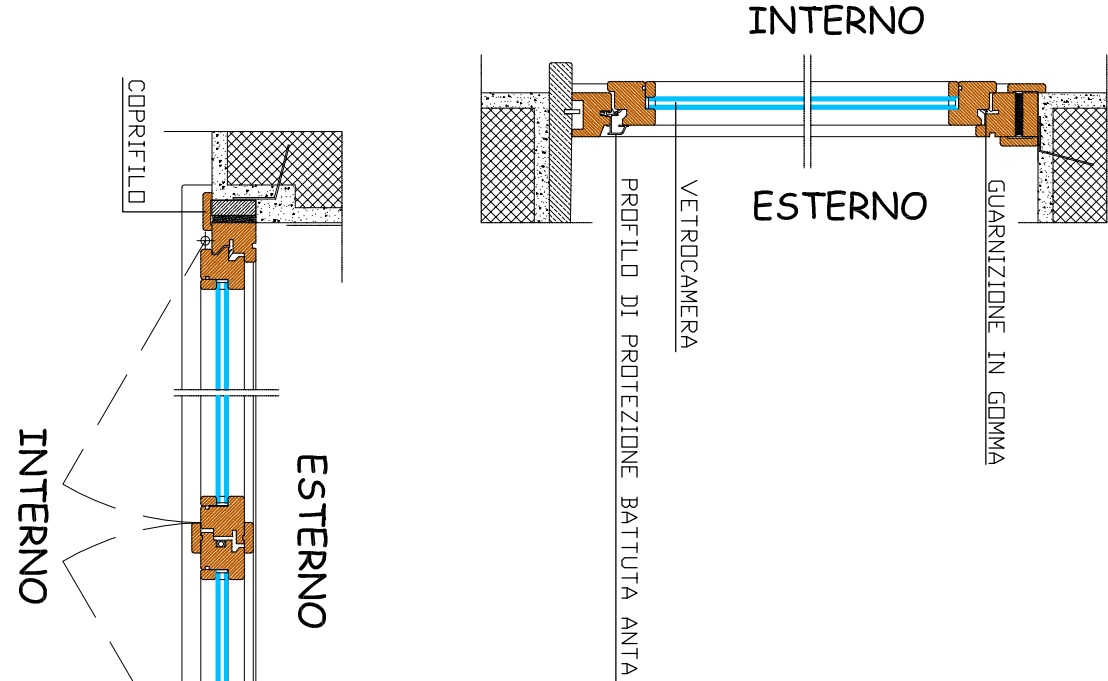

PARTICOLARE infisso in legno

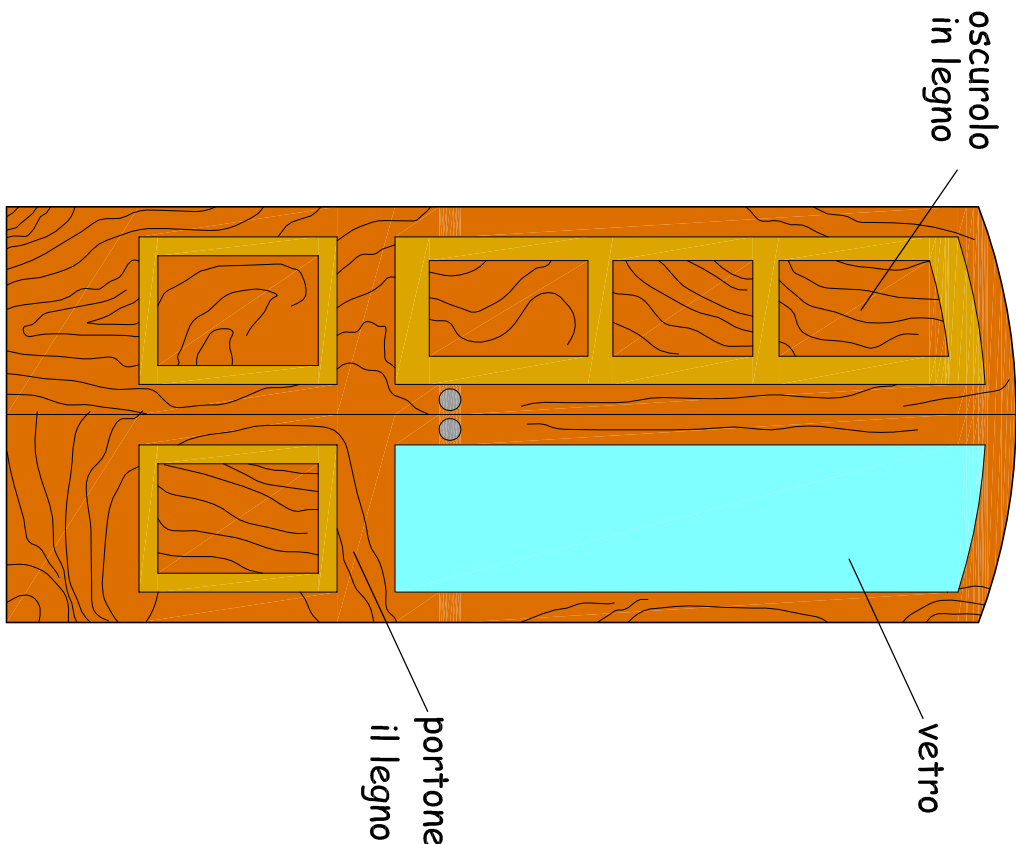

PARTICOLARE PORTONE

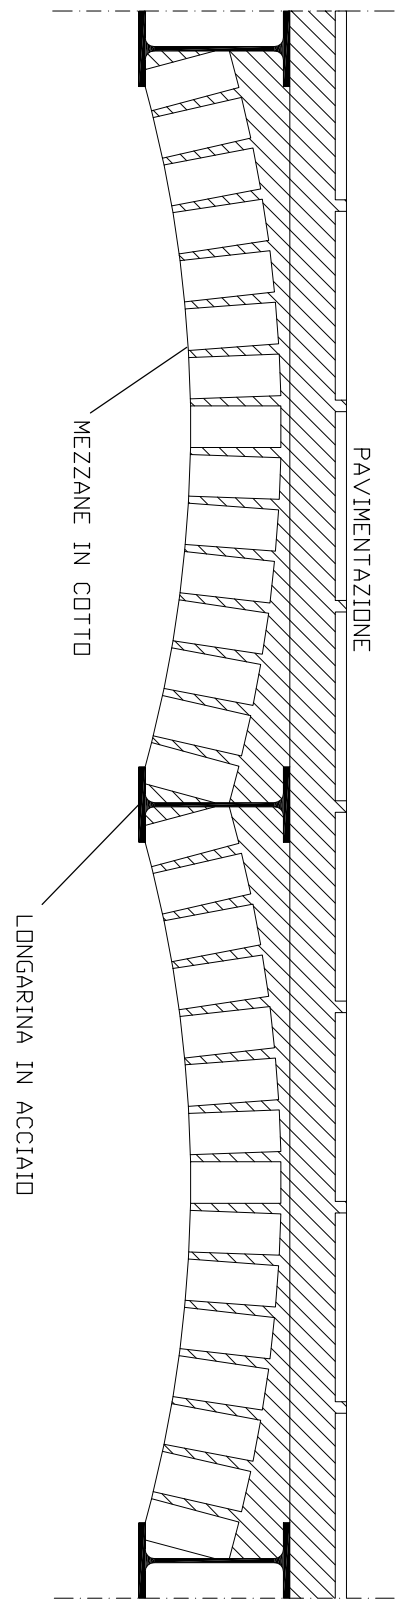

PARTICOLARE solai a volte esistente