IL POLIEDRO
SISTEMI DI PROGETTAZIONE ED ARREDAMENTO

ARCH. ROBERTO BRUNI – Massa e Cozzile

OGGETTO:

Lavori di ristrutturazione fabbricato colonico posto nel comune di Pieve a Nievole in via Forra Cieca

DISEGNI

STATO di PROGETTO
(sistemazioni esterne–planovolumetrico)

DISEGNATORE:
Geom. DONATO VIGNOLA via G. Matteotti n. 145 – Monsummano Terme

TAVOLA N°	DATA
2d	

IL TECNICO	IL RICHIEDENTE	IL DISEGNATORE

le pavimentazioni esterne seguiranno un profilo indefinito, in cui le differenti superfici si compenetreranno con effetto sfumato e piacevole. Per i percorsi si utilizzeranno delle grosse lastre di pietra su sabbia, come sassi persi sul prato, invece per l'area pavimentata, si cambierà grandezza delle lastre in pietra, aggiungendo dei quadrotti in cotto, in modo che l'erbetta cresca negli interstizi bloccando gli elementi con lo sviluppo delle radici; inoltre si creerà fra le due differenti pavementazioni una compenetrazione fra una pietra e l'altra, il risultato sarà quello di un accostamento morbido fra le differenti superfici ed un indubbio arricchito estetico della composizione.

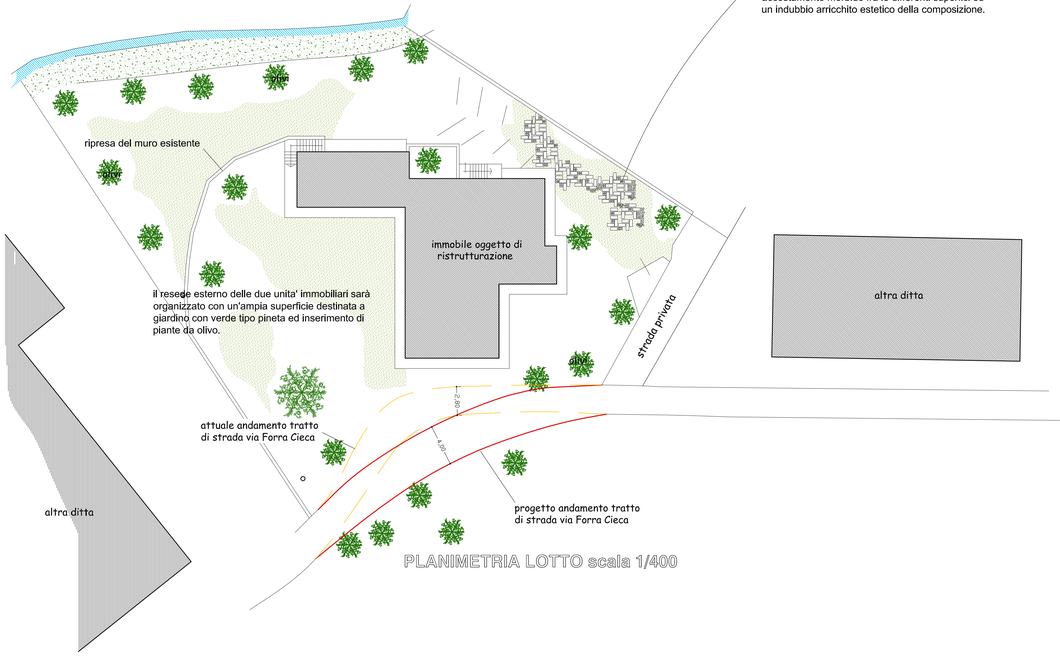

PLANIMETRIA LOTTO scala 1/400

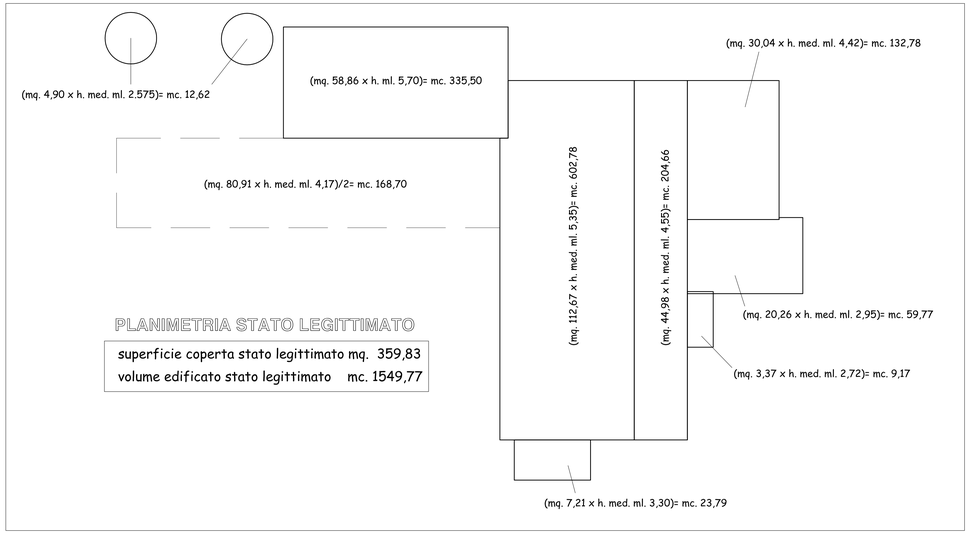

PLANIMETRIA STATO LEGITTIMATO

superficie coperta stato legittimato mq. 359,83
volume edificato stato legittimato mc. 1549,77

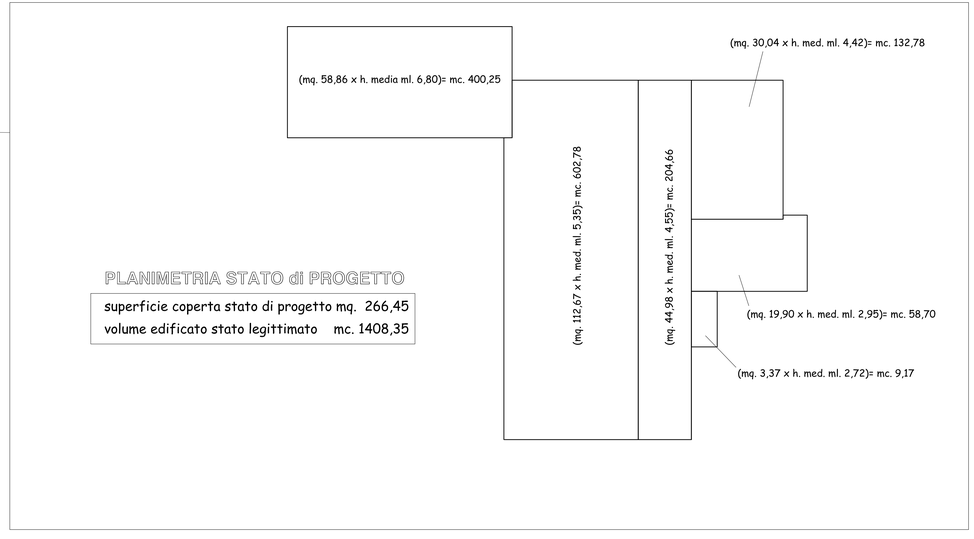

PLANIMETRIA STATO di PROGETTO

superficie coperta stato di progetto mq. 266,45
volume edificato stato legittimato mc. 1408,35