




ARCH. ROBERTO BRUNI – Massa e Cozzile		
OGGETTO: Lavori di ristrutturazione fabbricato colonico posto nel comune di Pieve a Nievole in via Forra Cieca		
DISEGNI STATO di PROGETTO (modifica tratto di via Forra Cieca)		
DISEGNATORE: Geom. DONATO VIGNOLA via G. Matteotti n. 145 – Montecatini Terme		
TAVOLA N° 2e	DATA	
IL TECNICO	IL RICHIEDENTE	IL DISEGNATORE

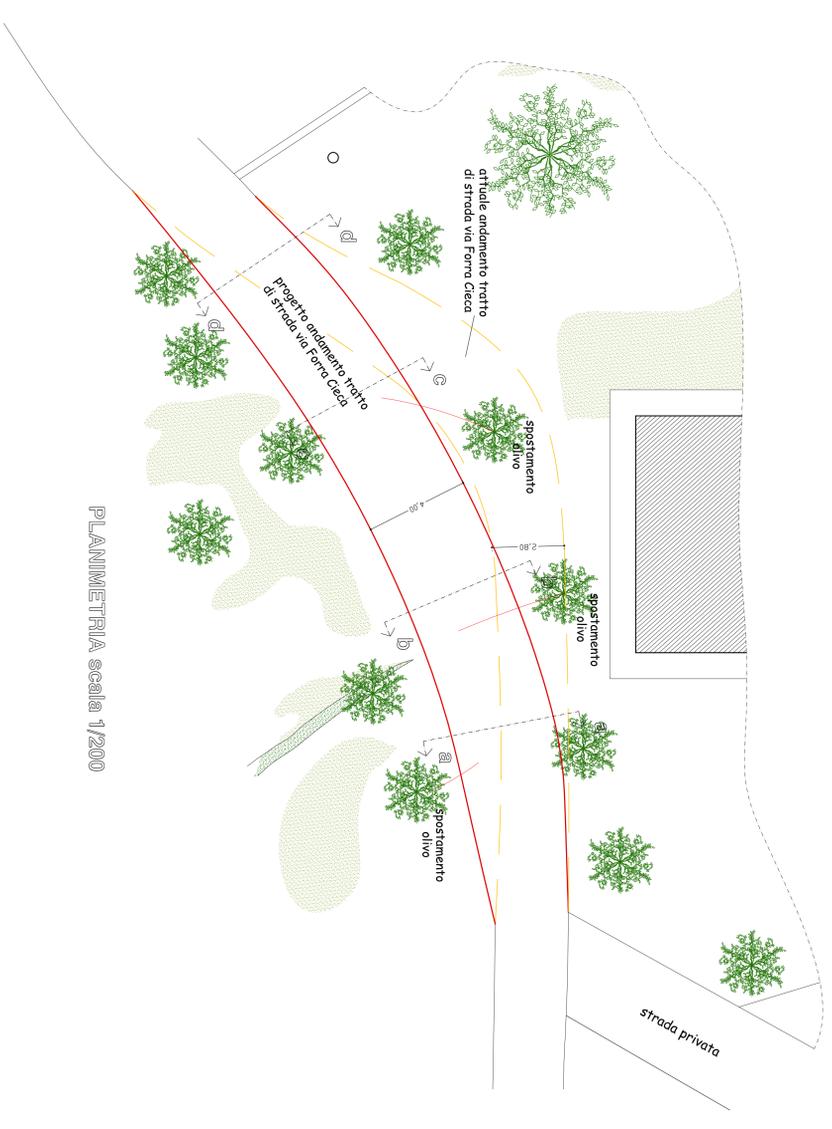


PLANIMETRIA scala 1/200

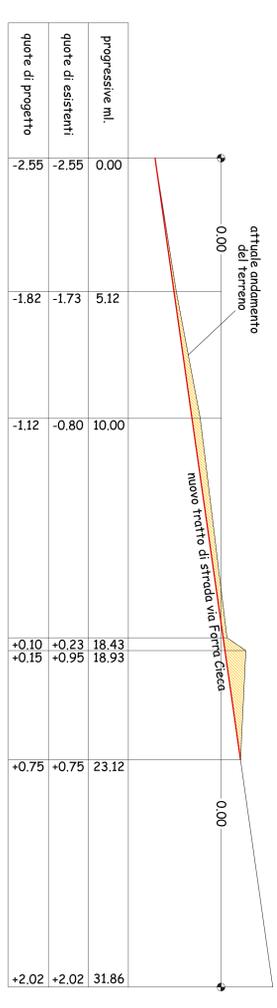


SEZIONE LONGITUDINALE TRATTO DI STRADA DI PROGETTO scala 1/200

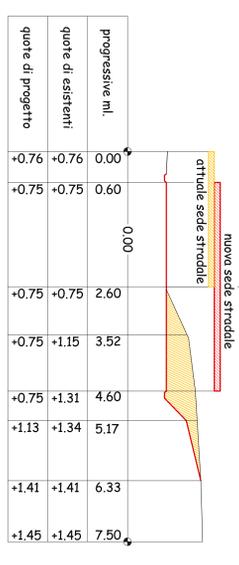


SEZIONE a-a scala 1/100

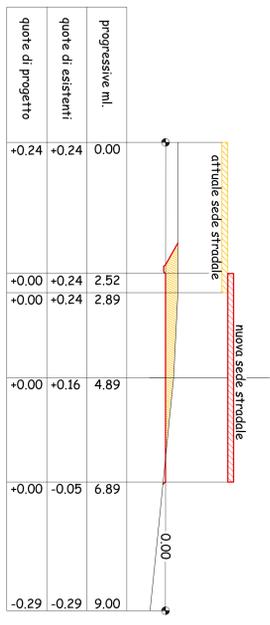


SEZIONE b-b scala 1/100

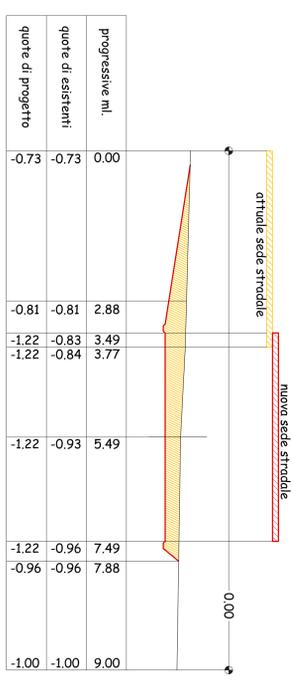


SEZIONE c-g scala 1/100

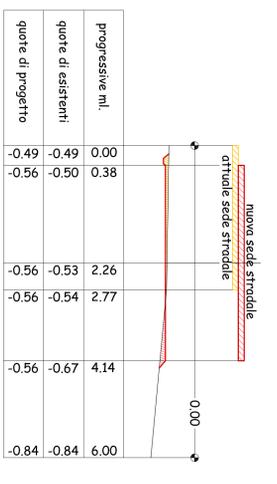

SEZIONE d-d scala 1/100

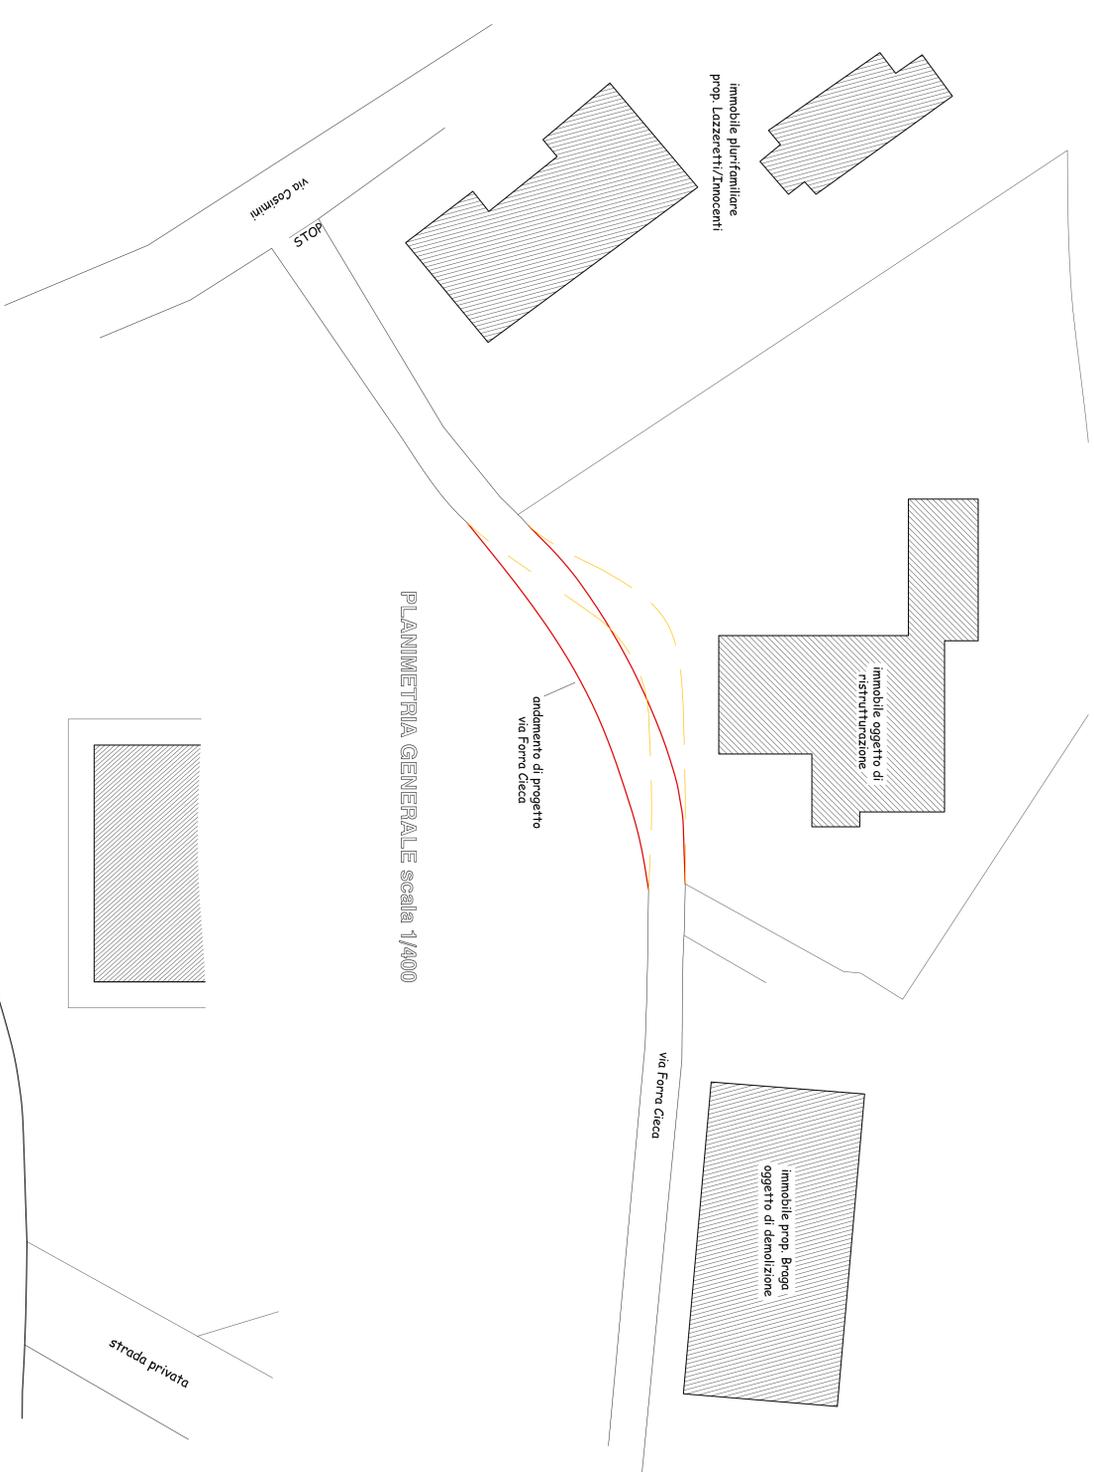

PLANIMETRIA GENERALE scala 1/400

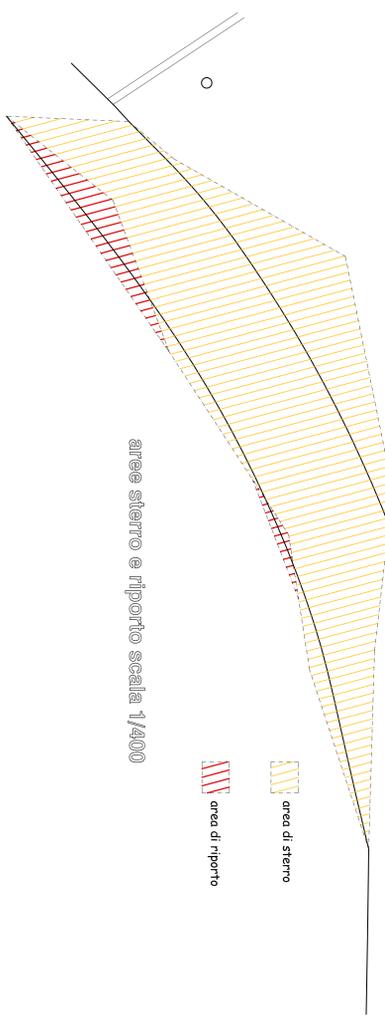

aree sterro e riporto scala 1/400