


IL POLIEDRO SISTEMI DI PROGETTAZIONE ED ARREDAMENTO			
ARCH. ROBERTO BRUNI – Massa e Cozzile			
OGGETTO:			
Lavori di ristrutturazione fabbricato colonico posto nel comune di Pieve a Nievole in via Forra Cieca			
DISEGNI			
Schema impianto di scarico domestico			
DISEGNATORE:			
Geom. DONATO VIGNOLA via G. Matteotti n. 145 – Monsummano Terme			
TAVOLA N°		DATA	
5			
IL TECNICO		IL RICHIEDENTE	
		IL DISEGNATORE	

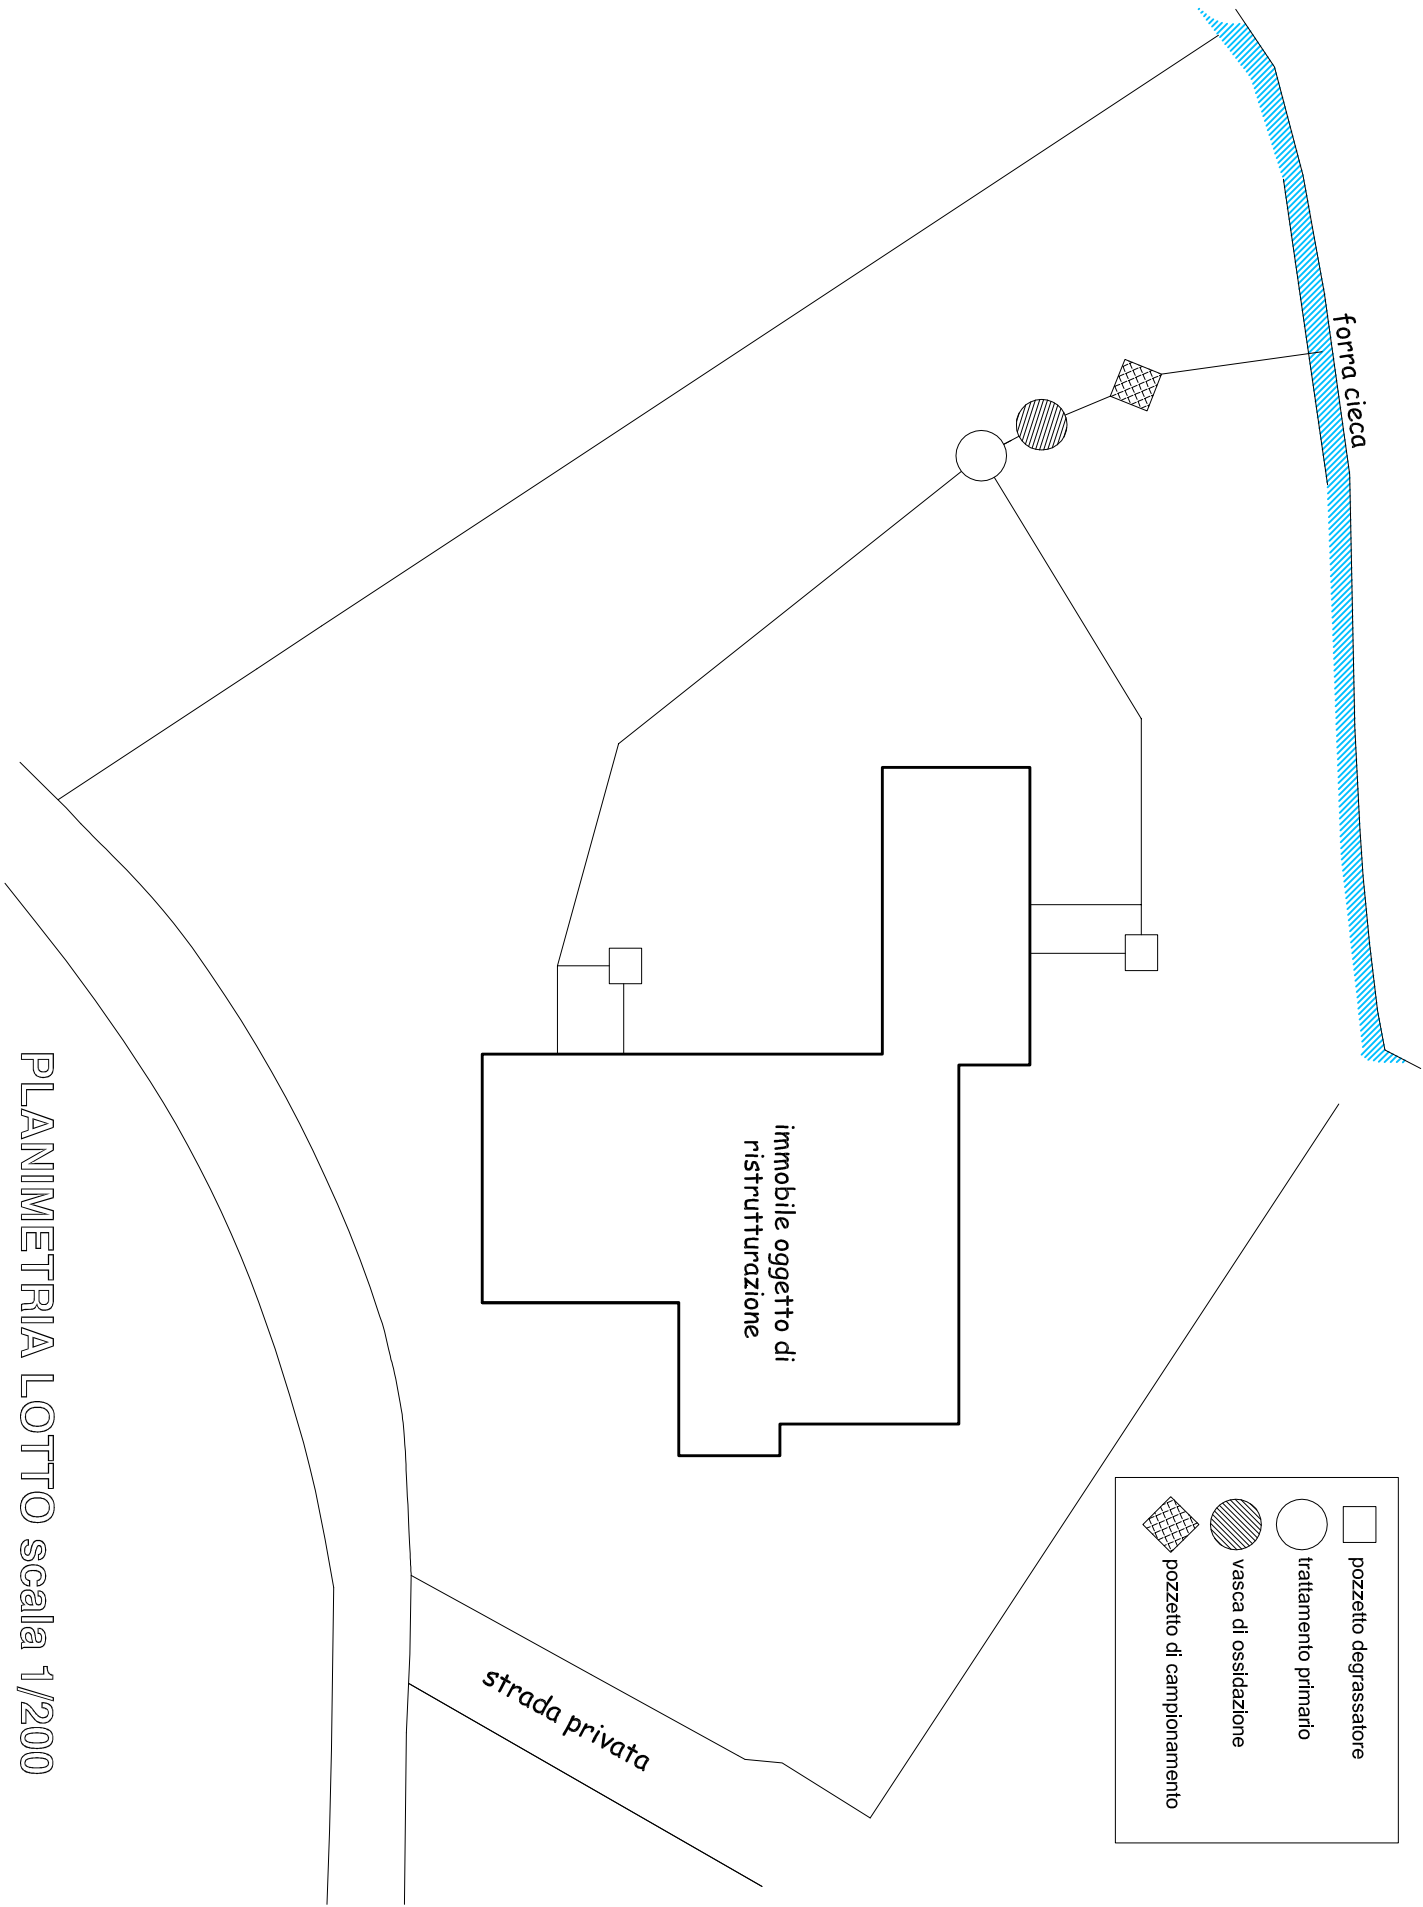

PLANIMETRIA LOTTO scala 1/200