Comune di Pieve a Nievole - Protocollo n. 17080/2023 del 13/11/2023
Firmato digitalmente da: ENRICO NANNINI ARCHITETTO
Si attesta, ai sensi dell'art. 23 del Decreto Legislativo 7 marzo 2005, n. 82, che la presente copia analogica è conforme in tutte le sue componenti al documento
Informatico originale depositato agli atti presso il Comune di Pieve a Nievole.

COMUNE DI
PIEVE A NIEVOLE (PT)

ENRICO NANNINI ARCHITETTO
Piazza dei Martiri 159, 51015 Monsummano Terme (PT)
0572 640016 | 3357433805
arketipo74@gmail.com enrico@arkideastudio.it
enrico.nannini@archiworldpec.it
NNNNRC74R14G491J | 02985680477

Piano Attuativo (ai sensi dell'art.65 della L.R. 1/2005 e dell'art.38 delle NTA del vigente R.U.)relativo all'area "Minnetti" individuata nell'allegato 1 delle vigenti NTA (PA1) - Integrazione alla Pratica Edile 6471/06/2023 del 01/03/2023 n.pr.3387

S.I.M.I. SOCIETA' INVESTIMENTI MOBILIARI IMMOBILIARI S.R.L. IN LIQUIDAZIONE

Planimetria generale - Opere di urbanizzazione
ILLUMINAZIONE PUBBLICA E ACQUE BIANCHE

Ottobre 2023 | 1:100 1:200

LEGENDA ILLUMINAZIONE PUBBLICA

- Limite area d'intervento
- Nuova linea illuminazione pubblica (Tubazione corrugata in polietilene Ø 90)
- Pozzetto di ispezione prefabbricato in c.a. 40x40 con chiusino in ghisa carrabile
- Nuovo palo per illuminazione pubblica a braccio singolo (area parcheggi e viabilità secondaria di progetto)
- Nuovo palo per illuminazione pubblica a doppio braccio (area parcheggi e viabilità secondaria di progetto)

LEGENDA FOGNATURA BIANCA

- Limite area d'intervento
- Tubazione in P.V.C. Ø 400
- Tubazione in P.V.C. Ø 315
- Tubazione in P.V.C. Ø 200
- Tubazione di raccordo dalle griglie di raccolta verso i pozzetti
- Pozzetto di ispezione prefabbricato in c.a. 40x40 con chiusino in ghisa carrabile
- Pozzetto di ispezione prefabbricato in c.a. 60x60 con chiusino in ghisa carrabile
- Pozzetto di ispezione prefabbricato in c.a. 80x80 con chiusino in ghisa carrabile
- Quadro elettrico

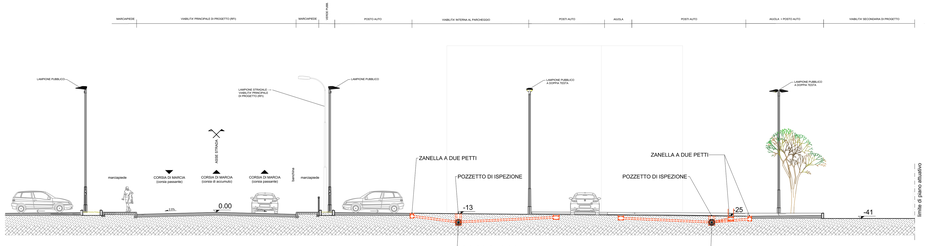

SEZIONE X - X
scala 1:100

PLANIMETRIA GENERALE
STATO DI PROGETTO
Scala 1:200