




Estratto Tav.2.2. R.U. n.2

Estratto Tav.2.2. variante al R.U. n.2 per realizzazione RSA



Estratto mappa catastale

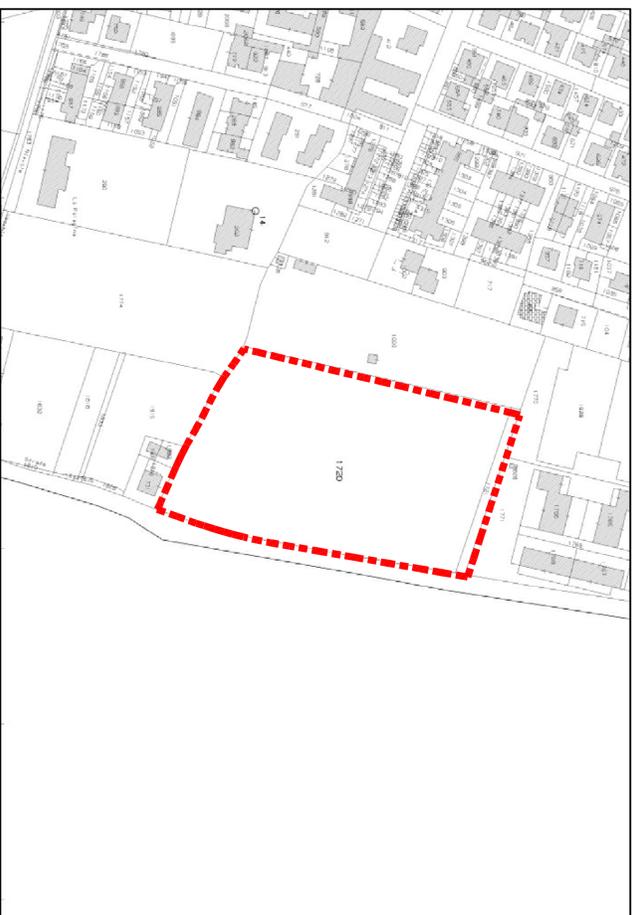

Comune di Pieve a Nievole
Provincia di Pistoia

**Variante del piano attuativo
PA4 - Via del Melo per
realizzazione di RSA (PA - RSA)
con correlate varianti
al PS e al RU**

inquadramento generale


SINACCO
Giulio D'Albani

RESPONSABILE UNICO DEL PROCEDIMENTO
Danielle Tecci

GARANTE DELL'INFORMAZIONE E
DELLA PARTECIPAZIONE
Maurizia Fattori

PROGETTAZIONE URBANISTICA
Riccardo Luca Breschi
Sergio Fedi
Paola Orsola

STUDI GEOLOGICI E IRRADICATI
Simone Galvani
Gaddo Maronni

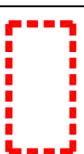

Perimetro dell'area di intervento

scala 1:2000

Tav. 1