

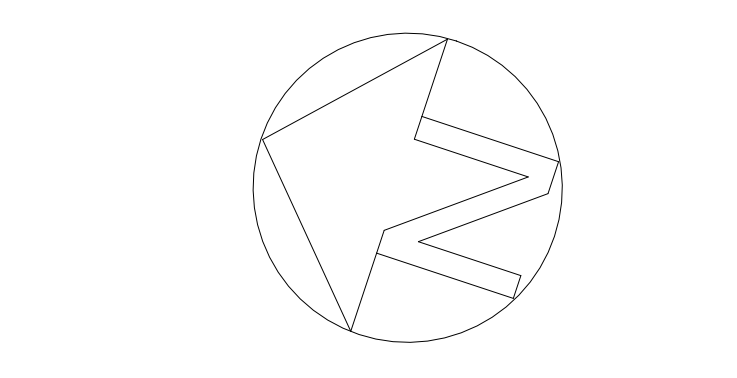

**COMUNE DI
PIEVE A NIEVOLE (PT)**
ENRICO NANNINI ARCHITETTO
 Piazza dei Martiri 155 - 53013 Montsummano Terme (PT)
 ☎ 0572 640016 ☎ 3357433805
 ✉ enrieto74@gmail.com enrico@nanniniarchitetto.it
 📧 enrico.nannini@archwipgoc.it
 📠 NNNNR74R14G491J 📞 01985680477

Piano Attuativo (ai sensi dell'art.65 della L.R. 1/2005 e dell'art.38 delle NTA del vigente R.U.) relativo all'area "Ministri" individuata nell'allegato 1 delle vigenti NTA. Integrazione alla Pratica Edile 6471/06/2023 del 01/03/2023 n.pr.3387

S.I.M.I. SOCIETA' INVESTIMENTI MOBILIARI IMMOBILIARI S.R.L. IN LIQUIDAZIONE

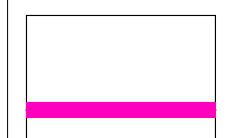
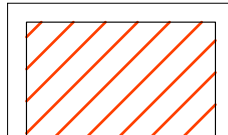
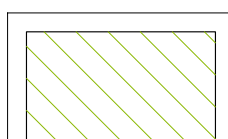
Stralci funzionali

Ottobre 2023



**PLANIMETRIA GENERALE
STATO DI PROGETTO**
 Scala 1:200

INDIVIDUAZIONE STRALCI FUNZIONALI

-  Limite area d'intervento
-  Area interessata dal primo stralcio funzionale:
A + C + C1 + D = 8653.00 mq
-  Area interessata dal secondo stralcio funzionale:
B + E = 2498.00 mq

