



Comune di
PIEVE A NIEVOLE
(Provincia di Pistoia)

PIANO ATTUATIVO PA/4

Area residenziale (PEEP-LC) in via del Melo

VARIANTE

(Art.112 della LR 65/2014 ed Art.20 delle NTA)


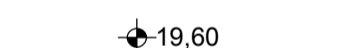
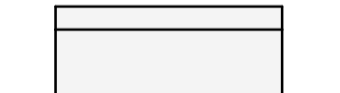
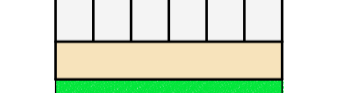










TAV. 5 bis


IPOTESI SCHEMI DI AGGREGAZIONE DEGLI ALLOGGI:
IPOTESI B*1 E B*2 - 1/500

VARIANTE
Progettista incaricato
Responsabile del procedimento
Dott. Arch. Geometra
MASSIMO PAGANELLI
DANIELE TECI

PIANO NON VARIATO
Progettista incaricato
Collaboratrice
Studi geologici ed ambientali
Studi idrologici ed idraulici
Responsabile del procedimento
Garante per la comunicazione
Dott. Arch. Geometra
Dott. Arch. Geometra
Dott. Geol.
Dott. Ing.
Dott. Geom.
MASSIMO PAGANELLI
CLAUDIA RAUTY
RAFFAELE LOMBARDI
SIMONE GALARDINI
DANIELE TECI
PATRIZIO MANCINI



MAGGIO 2016

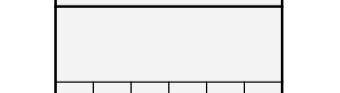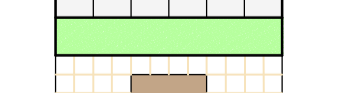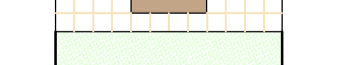-  LIMITE DI PIANO
-  quote di progetto s.l.m.
- AREE PUBBLICHE**
-  marciapiedi
viabilità carrabile
-  parcheggi
percorsi pedonali
verdi pubblici
- COMPARTI EDIFICABILI**
-  Limite comparto
-  Limite unità edilizia
-  Appartamento duplex
-  Appartamento in piano
-  Eventuali attività commerciali direzionali
-  Accesso autorimesse (G)
-  marciapiedi
viabilità carrabile
-  parcheggi
verdi privati condominiali
-  area di sosta attrezzata
ed impianto tecnologico condominiale
-  verdi privati

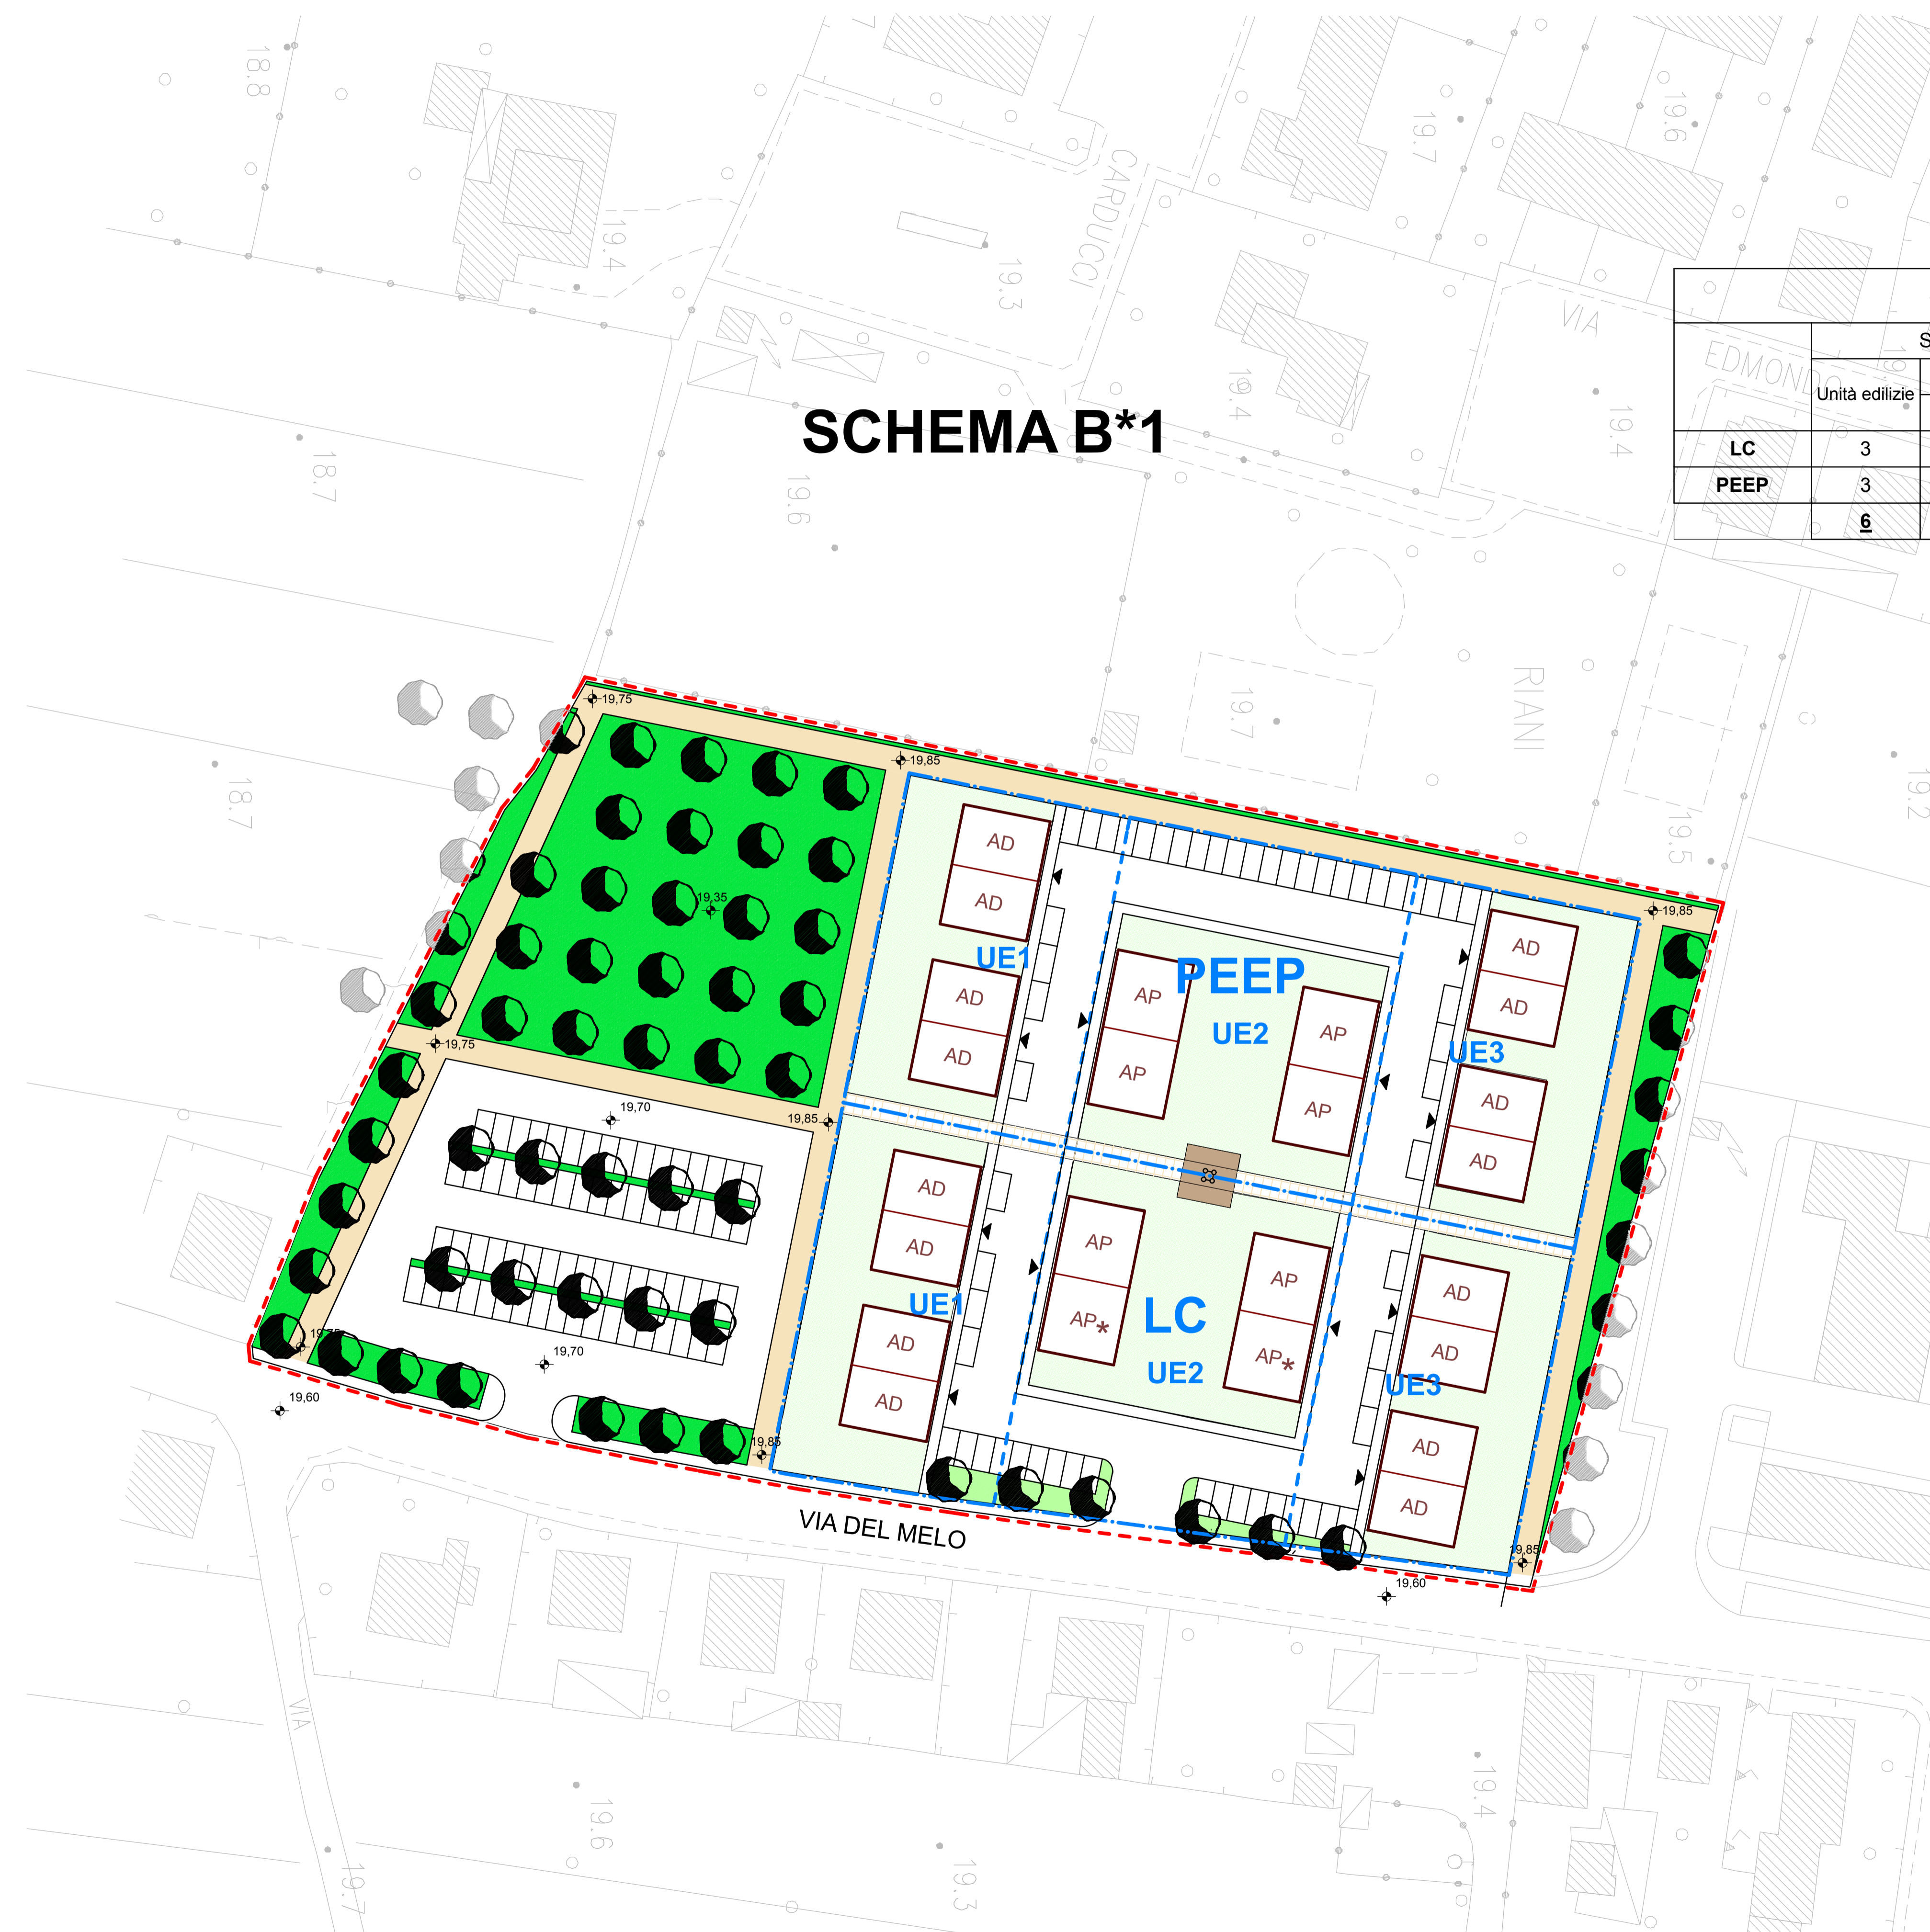

SCHEMA B*1

	TIPOLOGIE EDILIZIE							
	Unità edilizie	Schema B*1			Schema B*2			Totale
		AP	AD	Totale	Unità edilizie	AP	AD	
LC	3	8	8	16	3	16	8	24
PEEP	3	8	8	16	3	16	8	24
	6	16	16	32	6	32	16	48

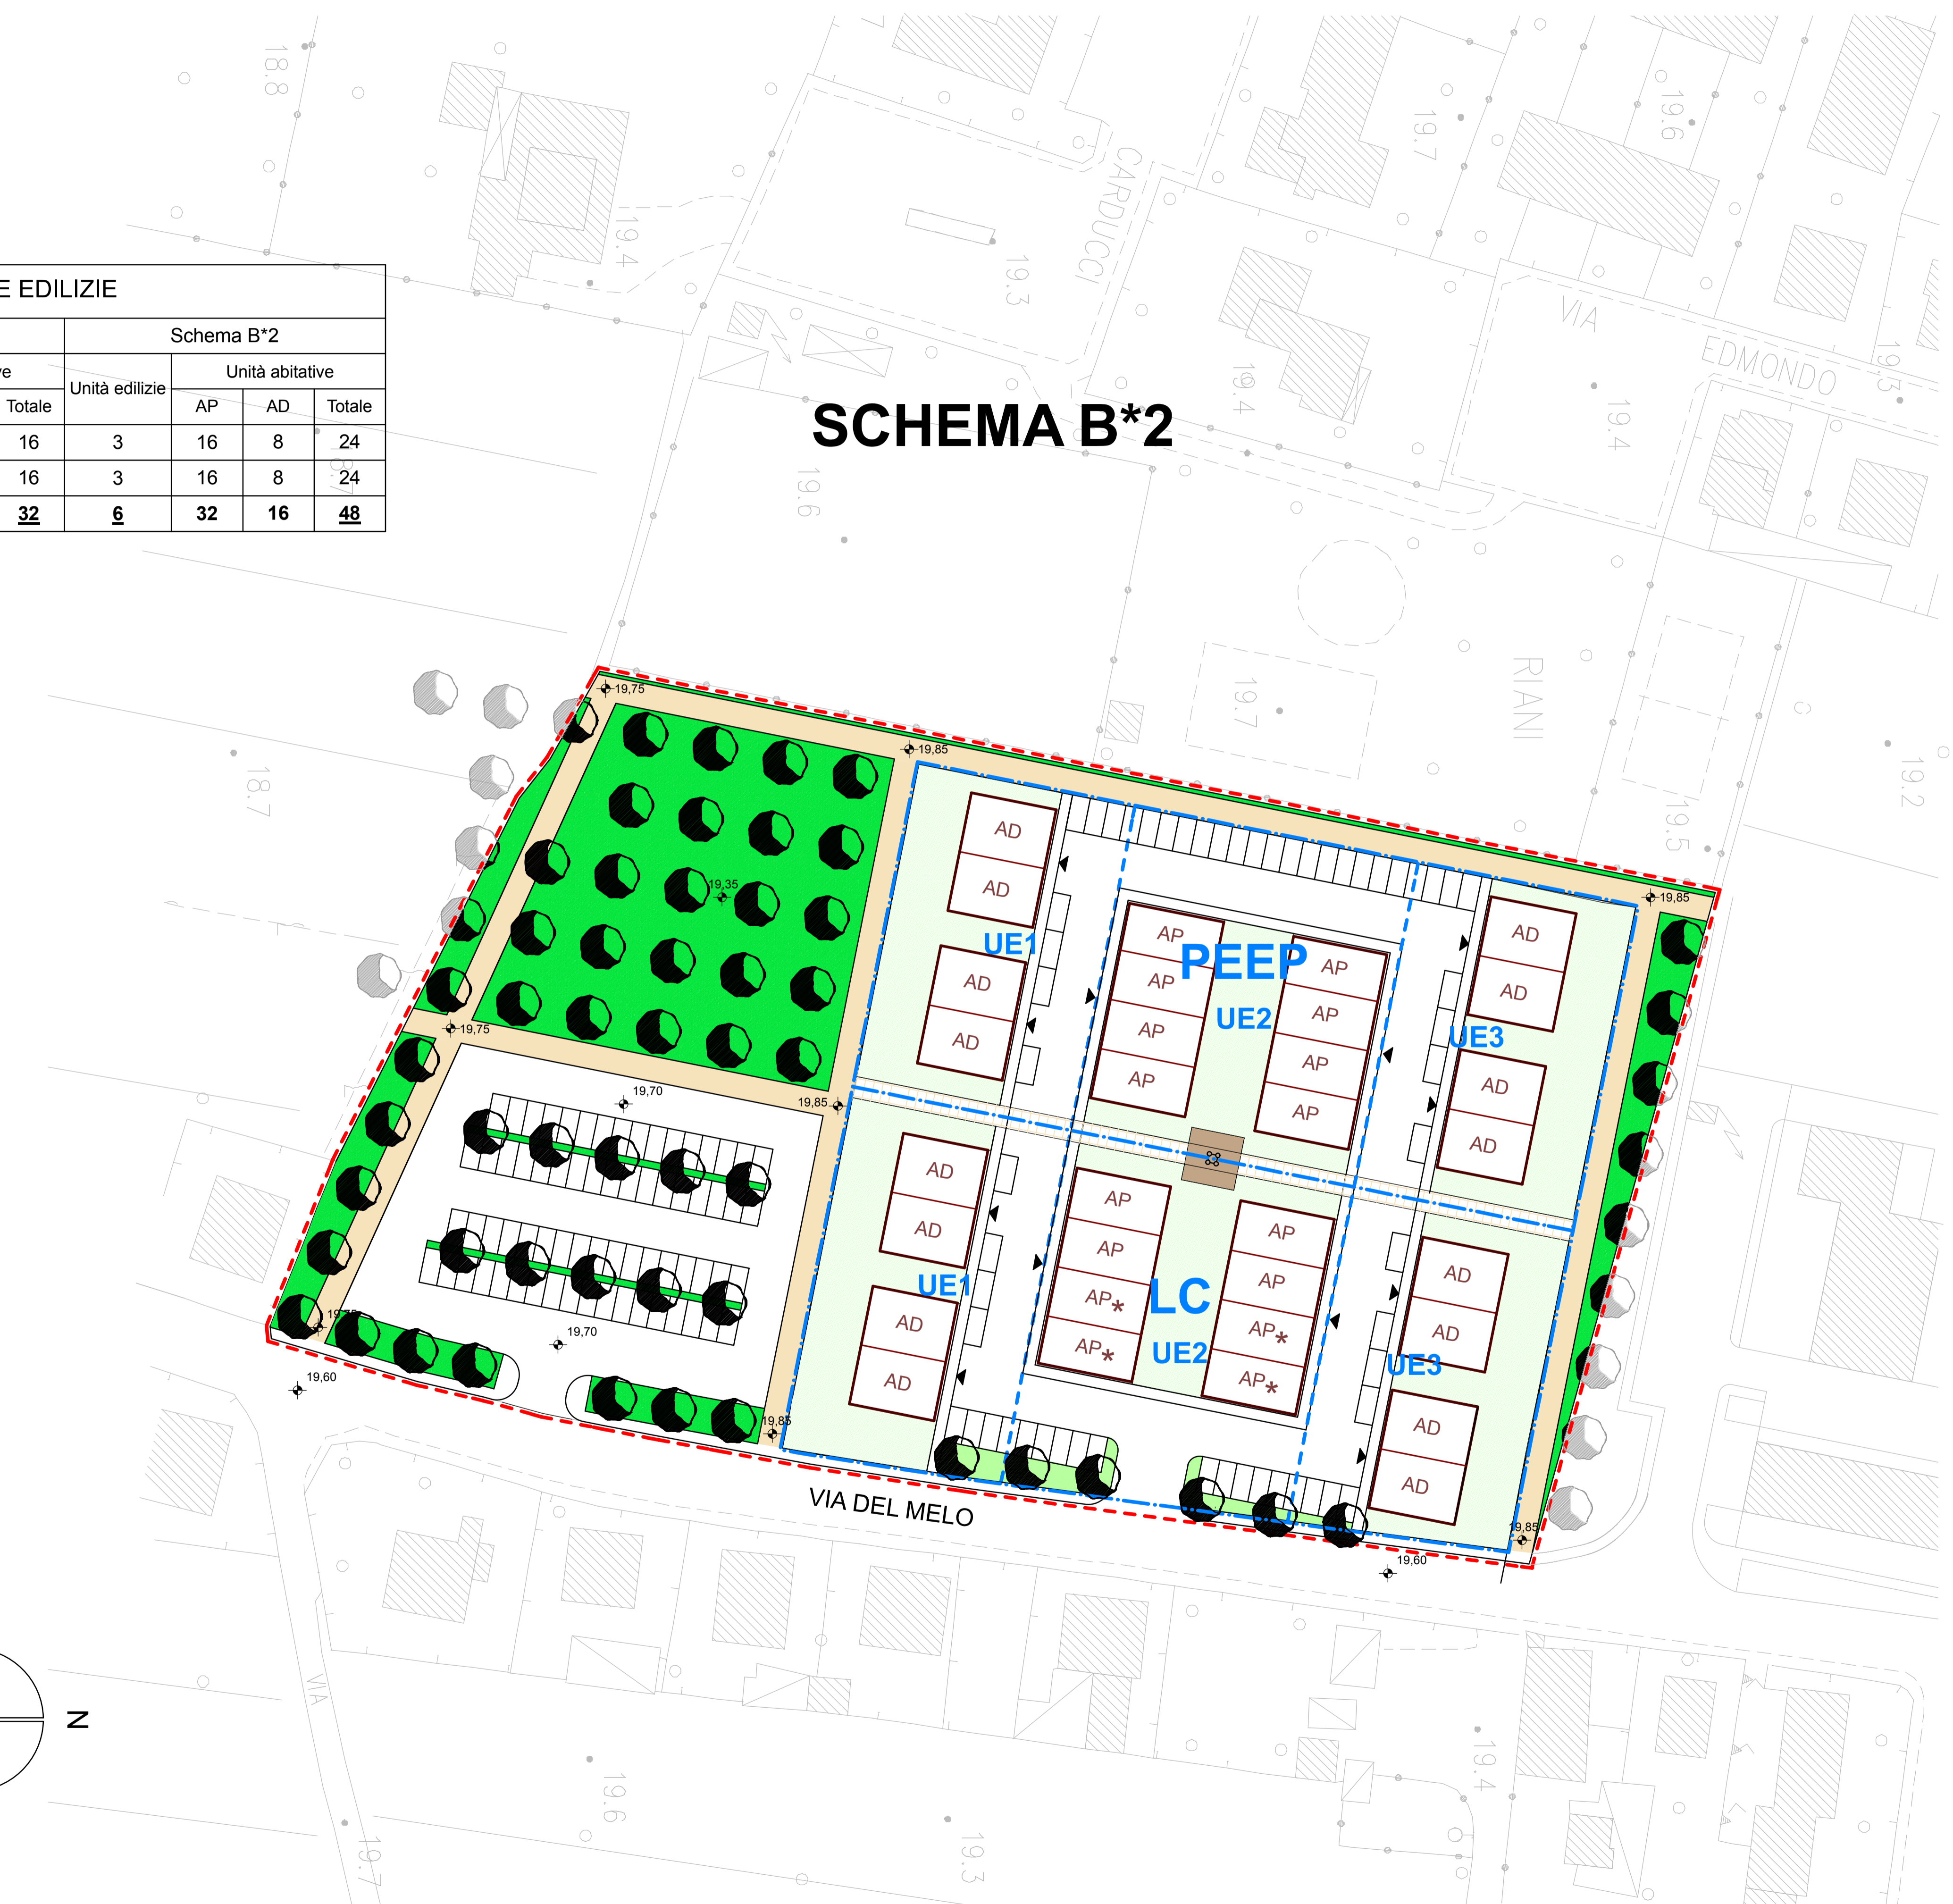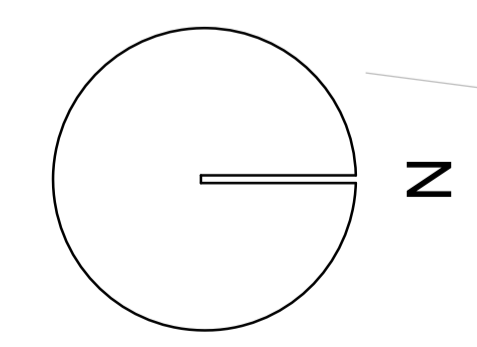

SCHEMA B*2