



Comune di
PIEVE A NIEVOLE
(Provincia di Pistoia)

PIANO ATTUATIVO PA/10
Area residenziale (PEEP-LC) in via del Melo
(Tavola modificata a seguito delle osservazioni accolte)


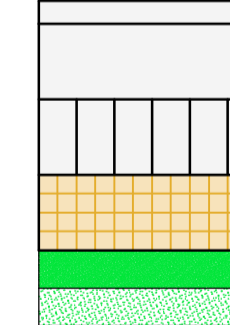



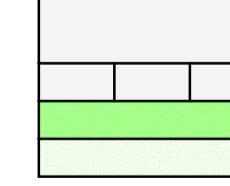

TAV. 5


IPOTESI SCHEMI DI
AGGREGAZIONE DEGLI ALLOGGI
1:500

Progettista incaricato
Collaboratore
Studi geologici ed ambientali
Studi idrologici ed idraulici
Responsabile del procedimento
Garante per la comunicazione

Dott. Arch. MASSIMO PAGANELLI
Dott. Arch. CLAUDIA RAUTY
Dott. Geol. RAFFAELE LOMBARDI
Dott. Ing. SIMONE GALARDINI
Geometra DANIELE TECI
Geometra PATRIZIO MANCINI

FEBBRAIO 2014

-  **LIMITE DI PIANO**
quota di progetto s.l.m.
-  **AREE PUBBLICHE**
marciapiedi
viabilità carrabile
parcheggi
percorsi pedonali
verdi pubblici
verdi d'arredo stradale
-  **COMPARTI EDIFICABILI**
Limite comparto
Limite unità edilizia
-  AD Appartamento duplex
-  AP Appartamento in piano
-  viabilità carrabile e pedonale
parcheggi
verdi privati condominiali
verdi privati
-  impianto tecnologico condominiale

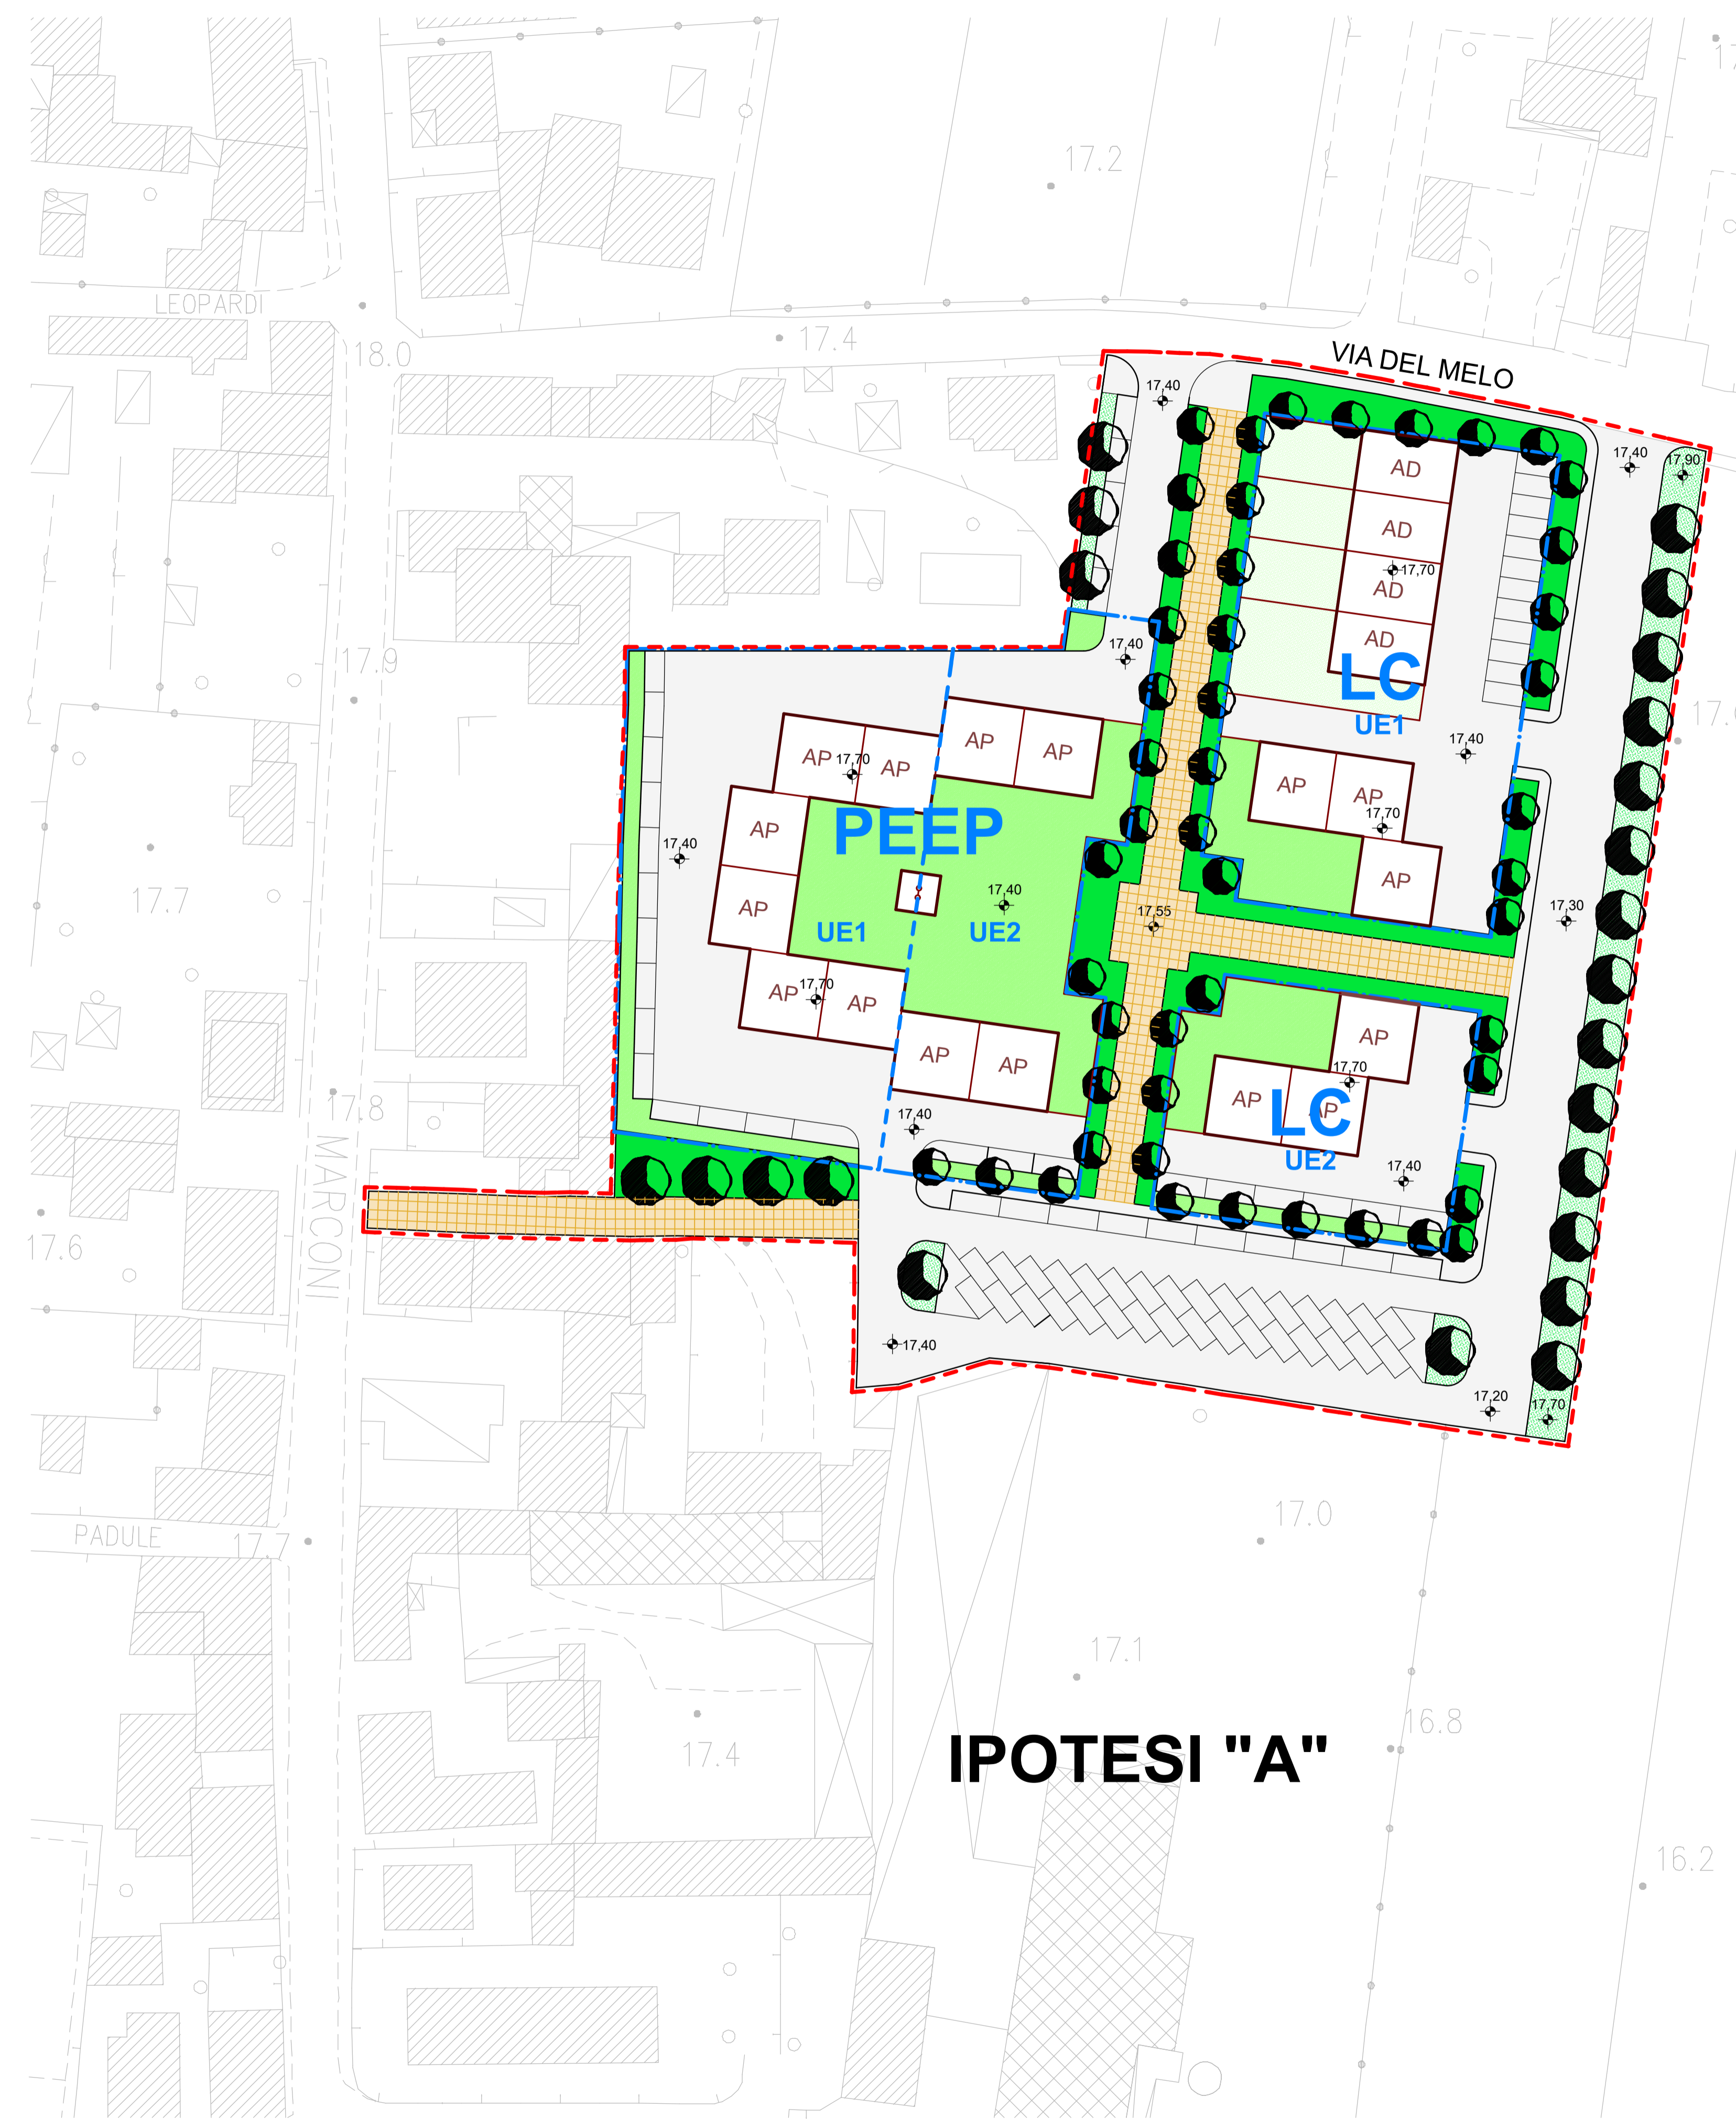

COMPARTO	TIPOLOGIE EDILIZIE						
	Unità edilizie	Ipotesi "A"			Ipotesi "B"		
		Unità abitative		Totale	Unità abitative		Totale
	AP	AD		AP	AD		
LC							
UE1	2	6	4	10	1	8	8
UE2	1	6	6	6	1	6	6
PEEP							
UE1	1	12	12	12	1	12	12
UE2	2	8	8	8	2	6	6
	3	20	20	20	3	12	6
			36			32	

