



LEGENDA INTERVENTI

MURATURE	INFISSI
MURATURA DI AMPONAMENTO IN BLOCCHI FONDSOLANTI sp=25 cm (REF. 3.EFU voce NP.52)	P1 NUOVE PORTE INTERNE IN LEGNO A DUE BATTENTI TOS. 01.BM.003.002
OPERE IN C.A. (vedi progetto strutturale)	P2 NUOVE PORTE ESTERNE IN LEGNO A DUE BATTENTI (REF. 3.EFU voce NP.52)
MURATURA IN MATTONE (REF. 3.EFU voce NP.52)	P3 NUOVA PORTA ESTERNA IN ACCIAIO (REF. 3.EFU v. NP.29)
MURATURA IN ACCIAIO ZINCATO EFFETTO RAMME (REF. 3.EFU voce NP.40)	P4 NUOVE PORTE FINESTRE ESTERNE IN ALLUMINIO (REF. 3.EFU v. NP.32)
INTONACO DA ESTERNO (REF. 3.EFU voce NP.38)	P5 NUOVE PORTE FINESTRE ESTERNE IN ALLUMINIO (REF. 3.EFU v. NP.32)
INTONACO ANTICENDIO (REF. 3.EFU voce NP.38)	P6 NUOVE PORTE INTERNE IN LEGNO ALBIPANTENTE TOS. 01.BM.003.002
CAPPOTTO A PARETE ESTERNO CON INTONACO (REF. 3.EFU voce NP.38)	P7 NUOVE PORTE INTERNE IN LEGNO SCORREVOLI TOS. 01.BM.003.002
MURATURA IN BLOCCHI DI LATERIZIO NORMALE sp=25 cm (REF. 3.EFU voce NP.52)	F1 NUOVE FINESTRE APRILIBI IN ALLUMINIO (REF. 3.EFU v. NP.30)
	F2 NUOVE FINESTRE APRILIBI A VASSTAS IN (REF. 3.EFU v. NP.34+NP.36)

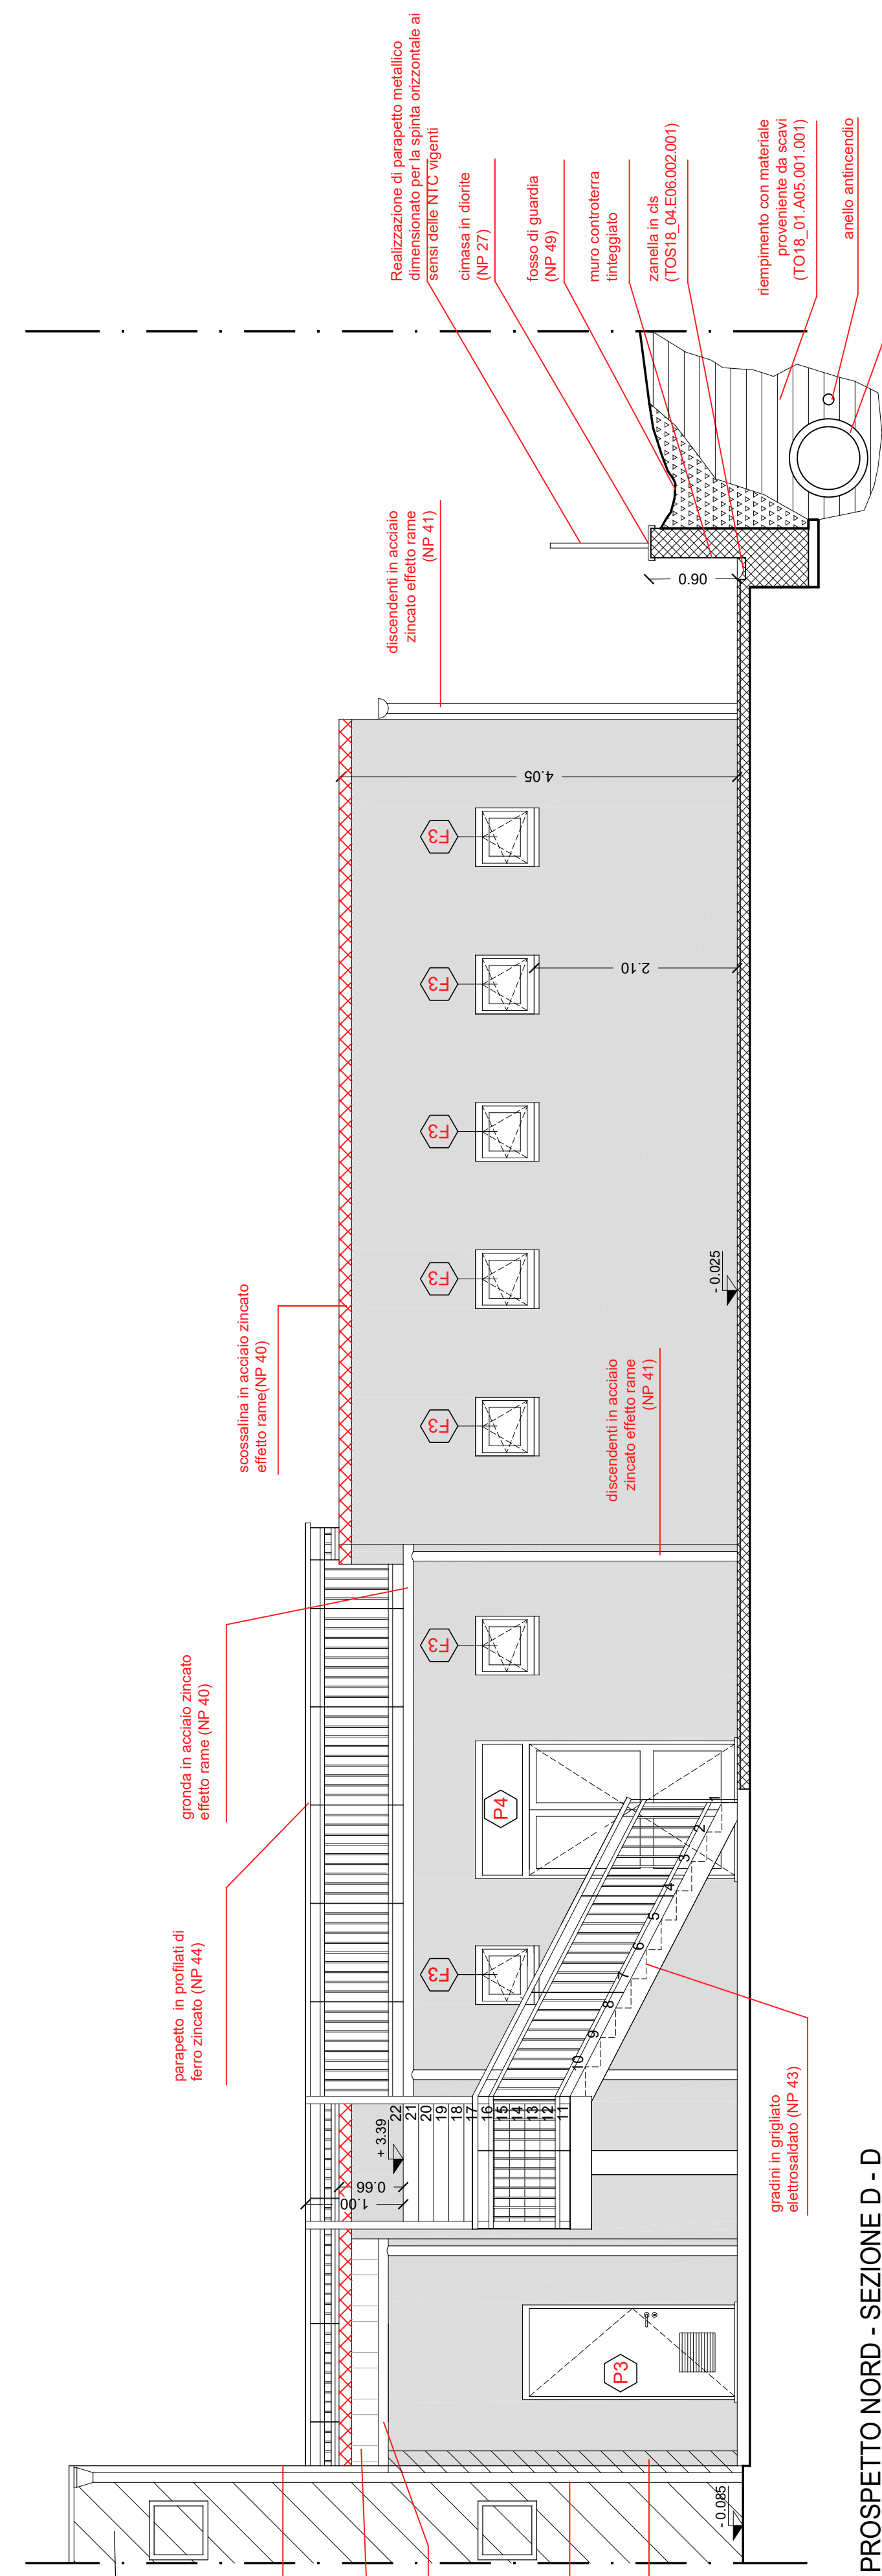

PROSPETTO NORD - SEZIONE D - D

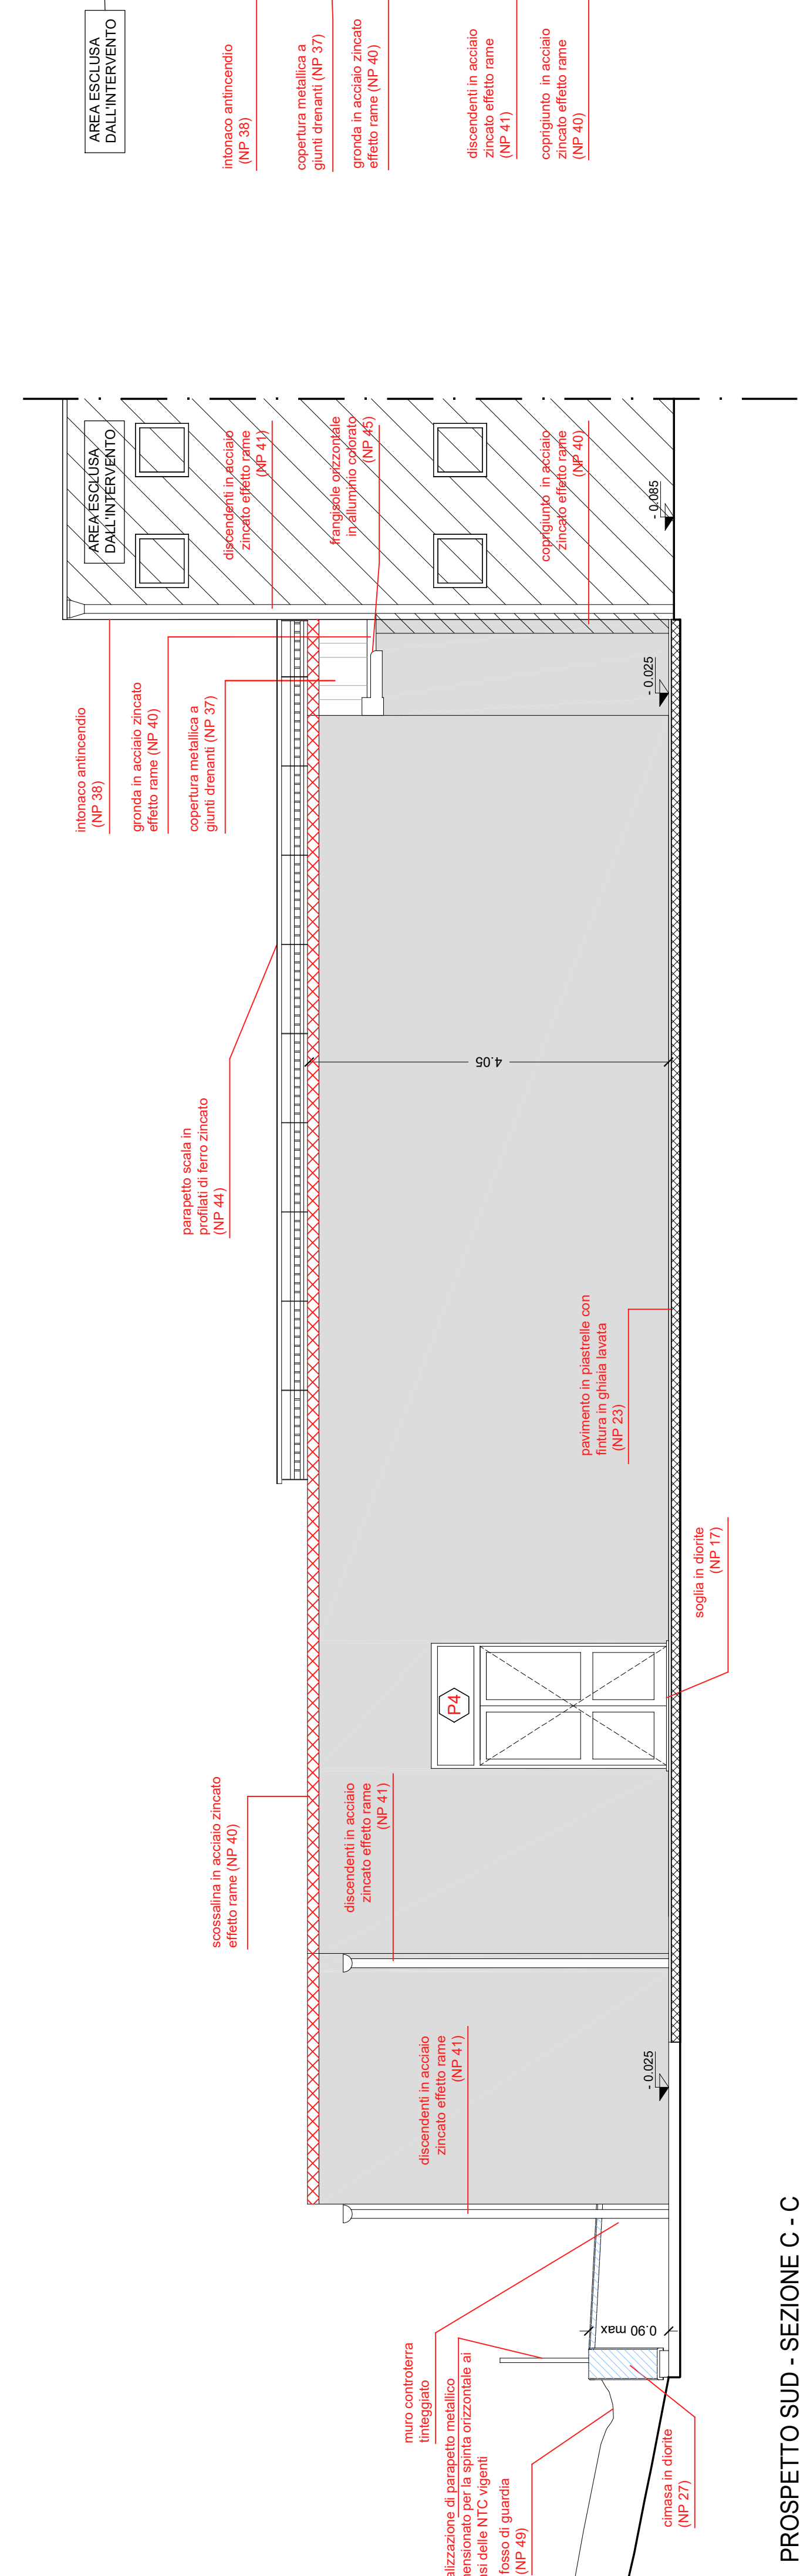

PROSPETTO SUD - SEZIONE C - C



PROSPETTO OVEST - SEZIONE B - B




PROSPETTO EST E SEZIONE A - A

NOTE GENERICHE


Le voci elencate sono sintetiche. Per ulteriori dettagli, fare riferimento agli altri documenti di appalto.

N.B. 1) quote e dimensioni devono essere verificate in cantiere, prima dell'inizio dei lavori, a cura dell'impresa appaltatrice. 2) le quote indicate di riferimento di riferimento, devono essere prese in considerazione in tutto l'incarico.

COMITENTE
COMUNE DI PIEVE A NIEVOLE
 Settore Gestione Assetto del Territorio
 Piazza XX Settembre, 1 Pieve a Nievole (PT)

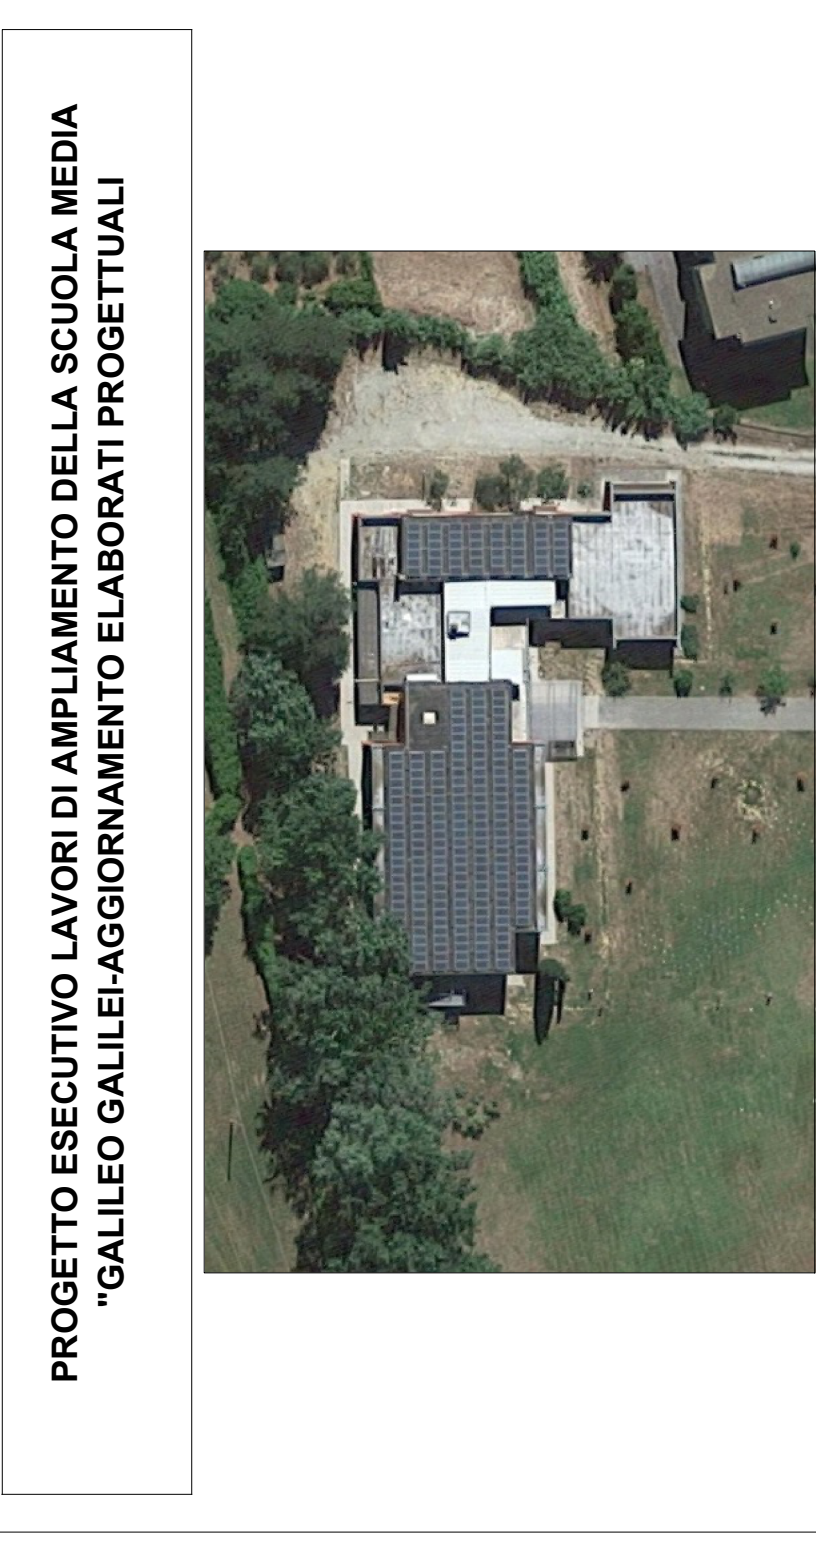

PROGETTO ESECUTIVO LAVORI DI AMPLIAMENTO DELLA SCUOLA MEDIA
 "GALILEO GALILEI-AGGIORNAMENTO ELABORATI PROGETTUALI

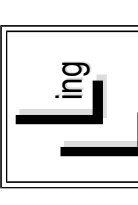
Progettista:

 Ing. Luciano Lambroia
 via Leonardo da Vinci 6
 Pieve a Nievole (PT)
 C.F. LMBLCN84C10G481W
 P.iva. 02030630475
 mail: info@lbroprogetti.eu

Responsabile del Procedimento
 Ing. Alessandro Ruzzello


Incarico:
 Ing. Luciano Lambroia

OGGETTO:
3.A.06
 Stato di Progetto
 Prospetti e sezioni
 Data emissione: Settembre 2022
 Rev. n. 01
 Data:
 Descrizione Revisione e progetto originale
 SCALA: 1:50

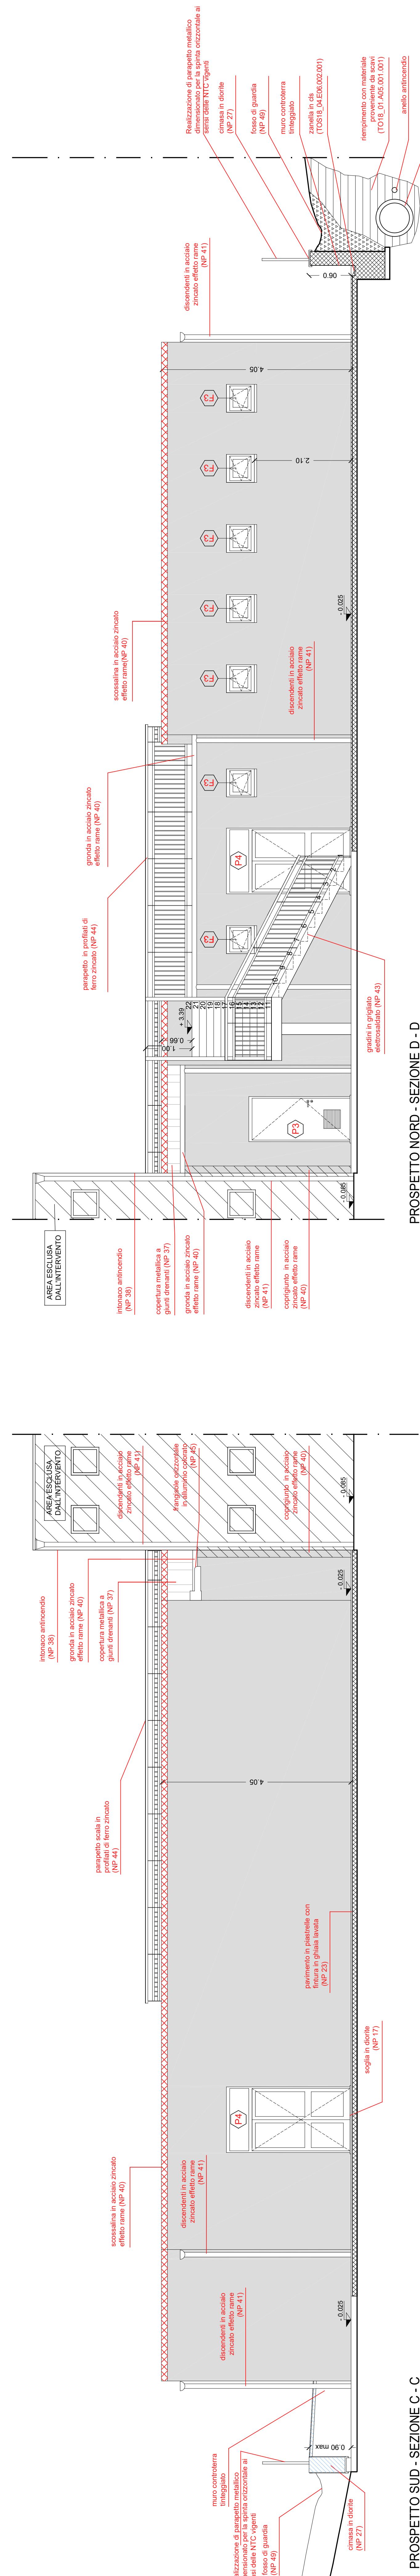Elaborato:
 Il presente elaborato, è stato di legge, non può essere prodotto o divulgato senza l'esplicita autorizzazione dello Studio.



PROSPETTO NORD - SEZIONE D - D

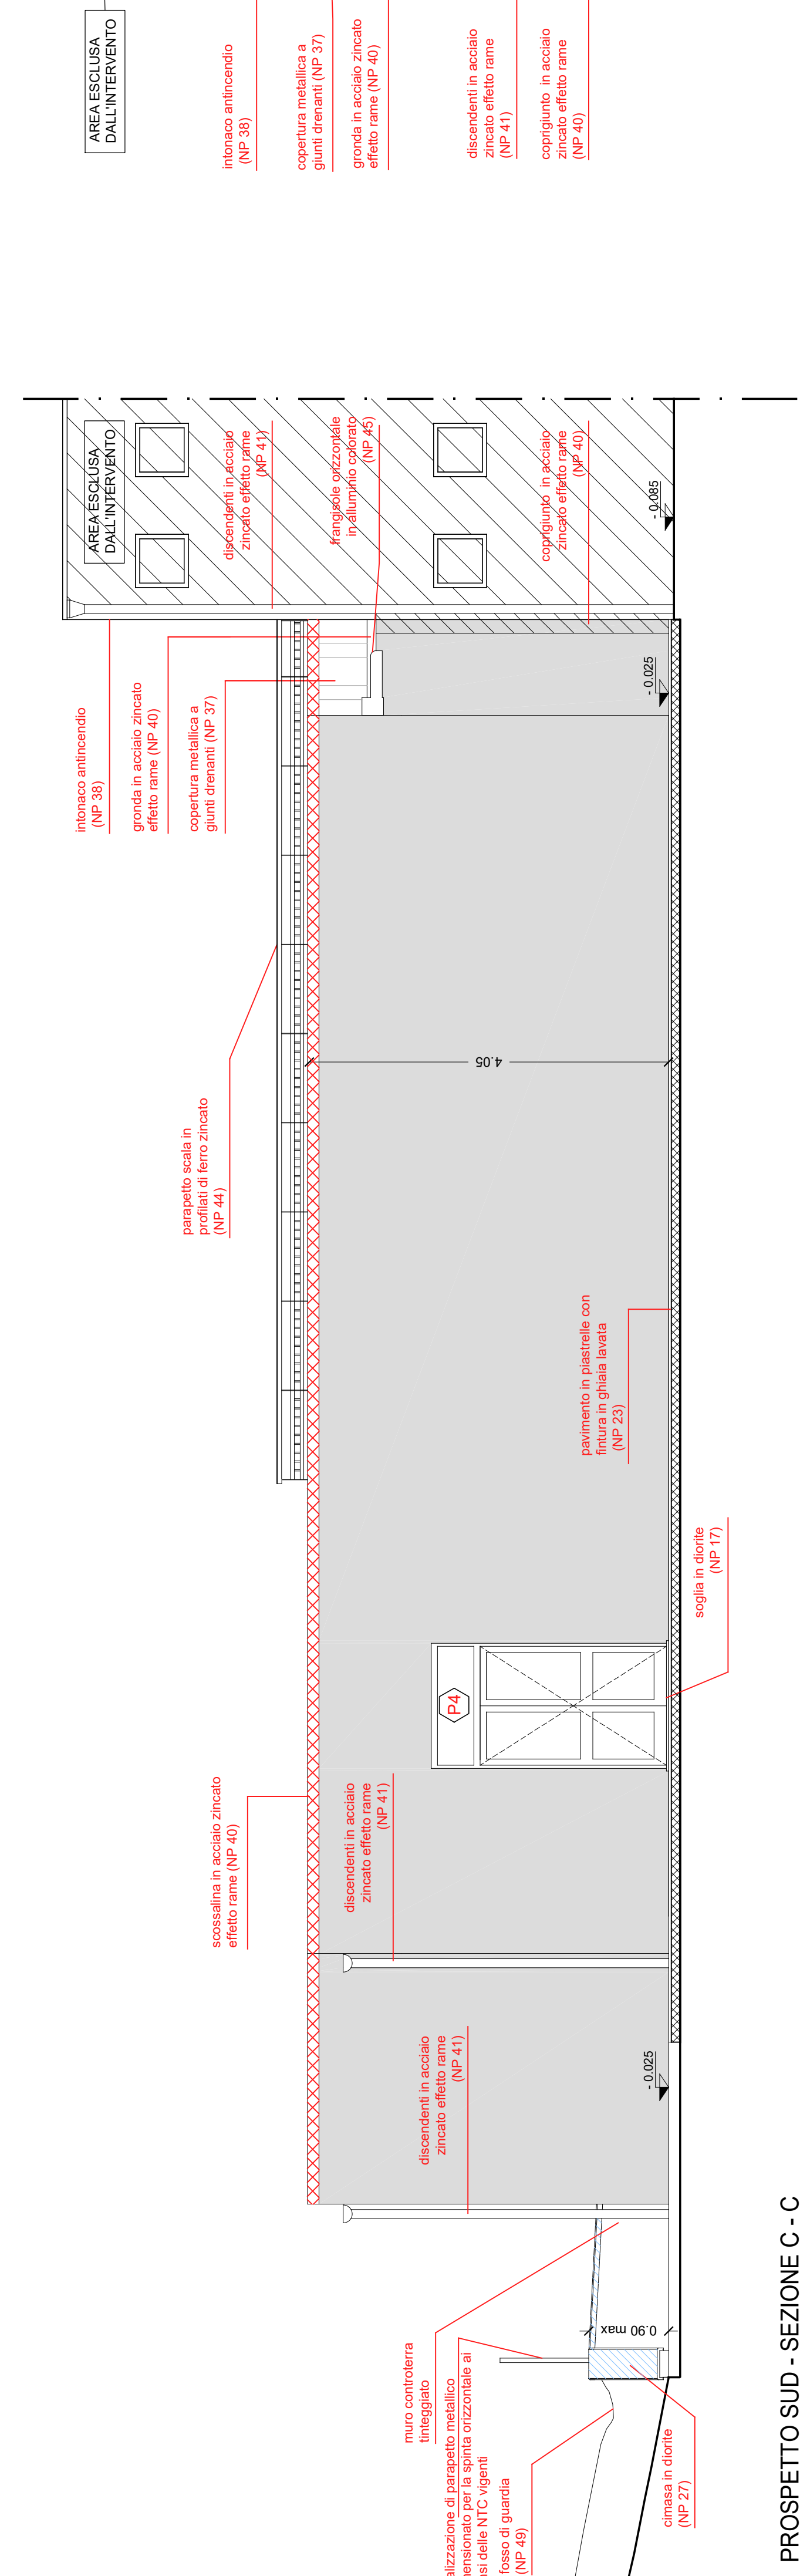

PROSPETTO SUD - SEZIONE C - C



PROSPETTO OVEST - SEZIONE B - B



PROSPETTO EST E SEZIONE A - A