



COMUNE DI
PIEVE A NIEVOLE
(Provincia di Pistoia)

PIANO ATTUATIVO N.7
Area produttiva su Via Arno

modificato a seguito delle osservazioni accolte

TAV. 8.4

SCHEMA DELLE OO. UU.
RETE ENEL E ILLUMINAZIONE PUBBL. - 1:500

Progettista: Dott. Arch. MASSIMO PAGANELLI
Studi geologici e ambientali (D.R.E.Aim - Italia Soc. Coop.): Dott. Geol. LEONARDO MORETTI
Studi idrologici e idraulici (D.R.E.Aim - Italia Soc. Coop.): Dott. Ing. SILVIA CIPRIANI
Dott. Ing. SIMONE GALARDINI
Responsabile del procedimento: Geometra DANIELE TECI
Garante della comunicazione: Geometra PATRIZIO MANCINI



GENNAIO 2010

LEGENDA

--- LIMITE PIANO ATTUATIVO

— LIMITE LOTTO

RETE ENERGIA ELETTRICA
cabina ENEL
canalizzazione per cavi ENEL MT
canalizzazione per cavi ENEL BT
pozzetto per cavi ENEL MT e BT
pozzetto per cavi Enel BT
armadio Enel
vano contatore per forniture BT
canalizzazione per cavi illuminazione pubblica
sistemi a luce diretta, altezza 1000 cm
sistemi con diffusori, altezza 300 cm
pozzetto per illuminazione pubblica

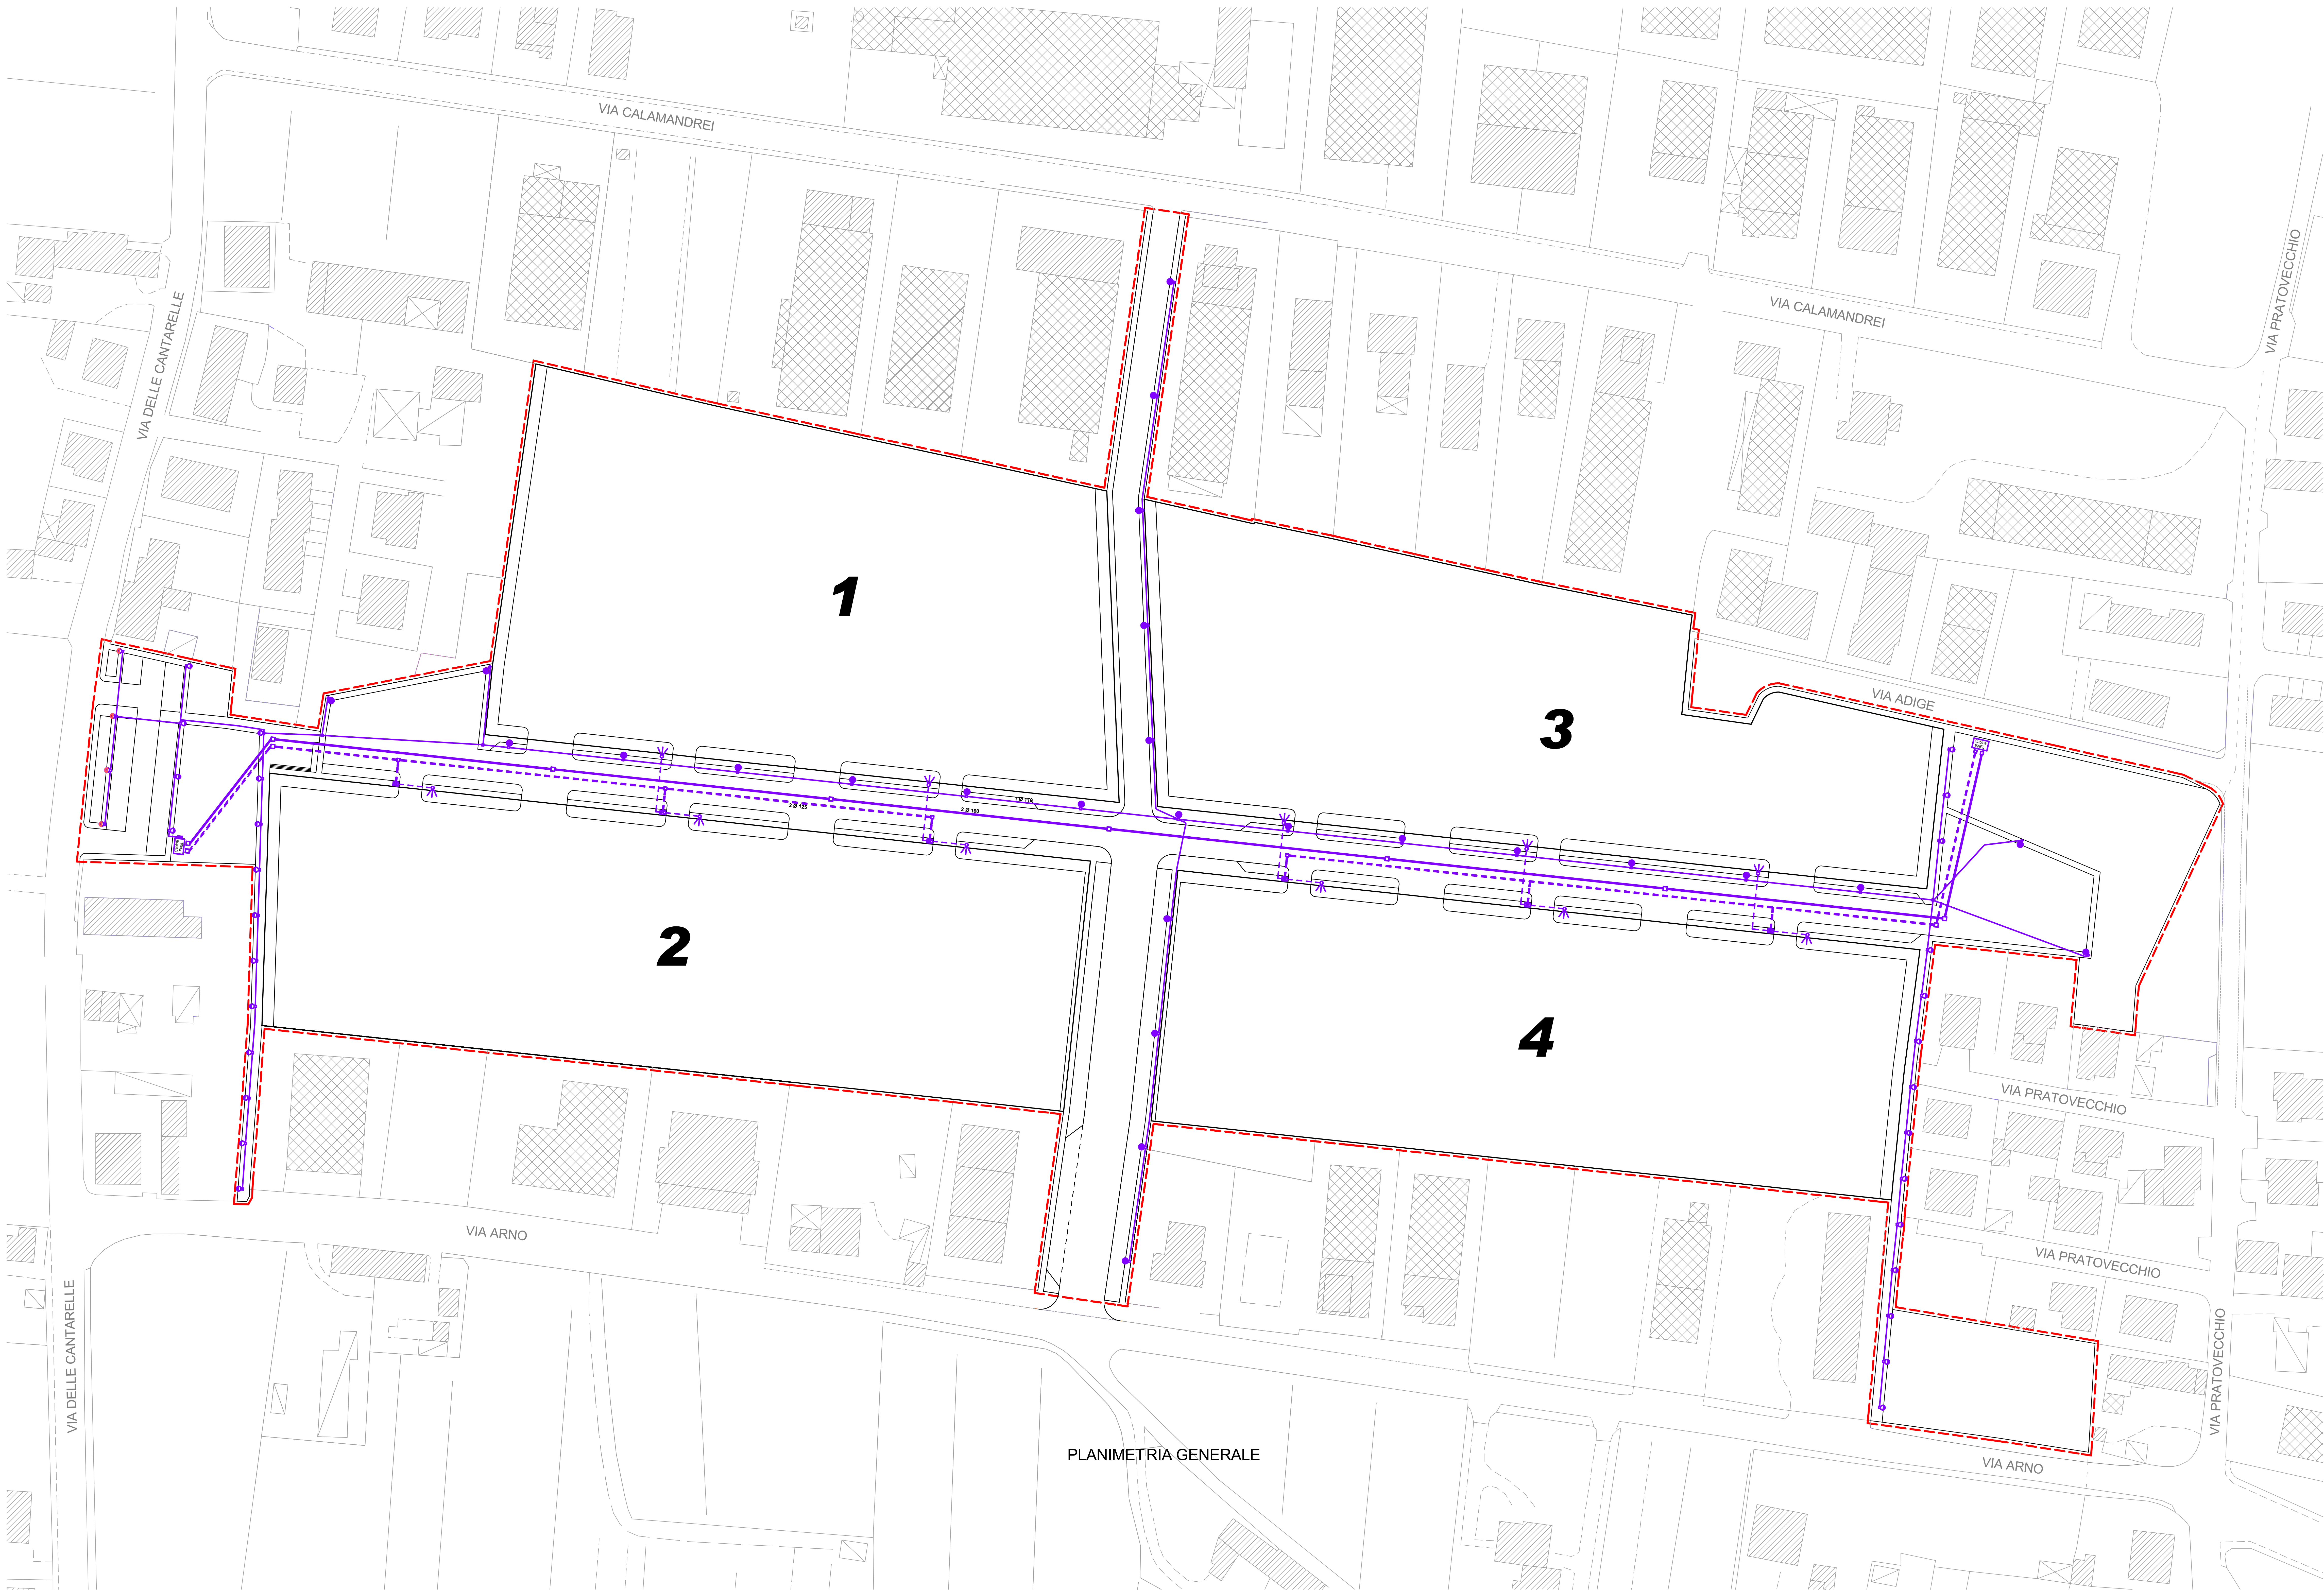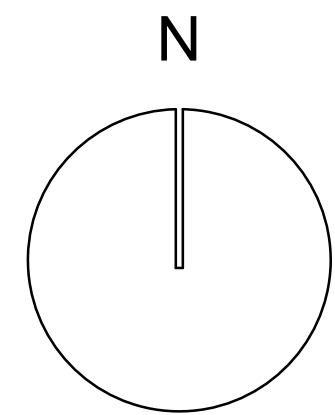

PLANIMETRIA GENERALE